


**신설초 일조검토 가이드 라인**

축척=1/300(A3:600)


**■ 개포1단지 사업지를 반영한  
일조검토 가이드**

① 1~5F 전체 만족안 Volume\_1

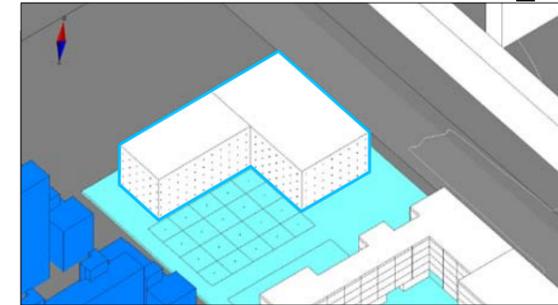


- 개포중학교에 의한 일조침해 반영
- 학교 일조 기준 1~5F 전층 만족안

② 1~5F 전체 만족안 Volume\_2

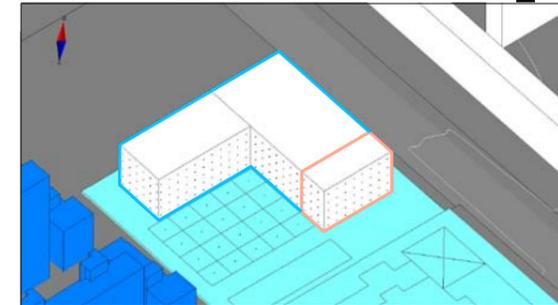


- 개포중학교에 의한 일조침해 영향 제외
- 1~5F 학교일조기준 만족

③ 1F 필로티 구성안 Volume

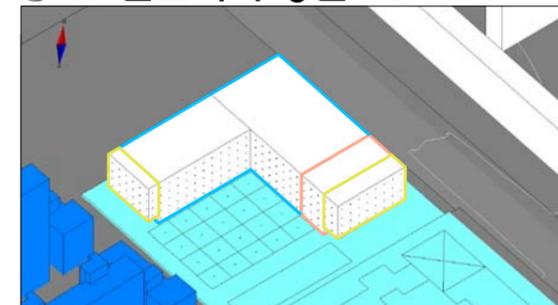


- 개포중학교에 의한 일조침해 영향 제외
- 1F 필로티 구간은 상부층(2~5F)에 의한 음영을 고려하지 않았음(자체침해)

④ 1~2F 필로티 구성안 Volume

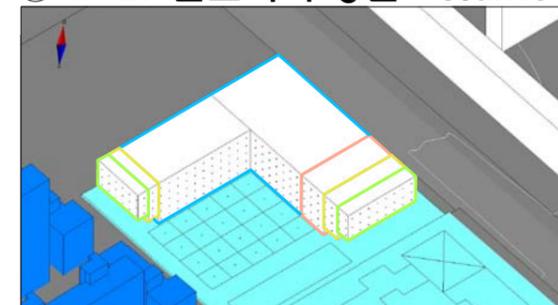

- 개포중학교에 의한 일조침해 영향 제외
- 1~2F 필로티 구간은 상부층(3~5F)에 의한 음영을 고려하지 않았음(자체침해)

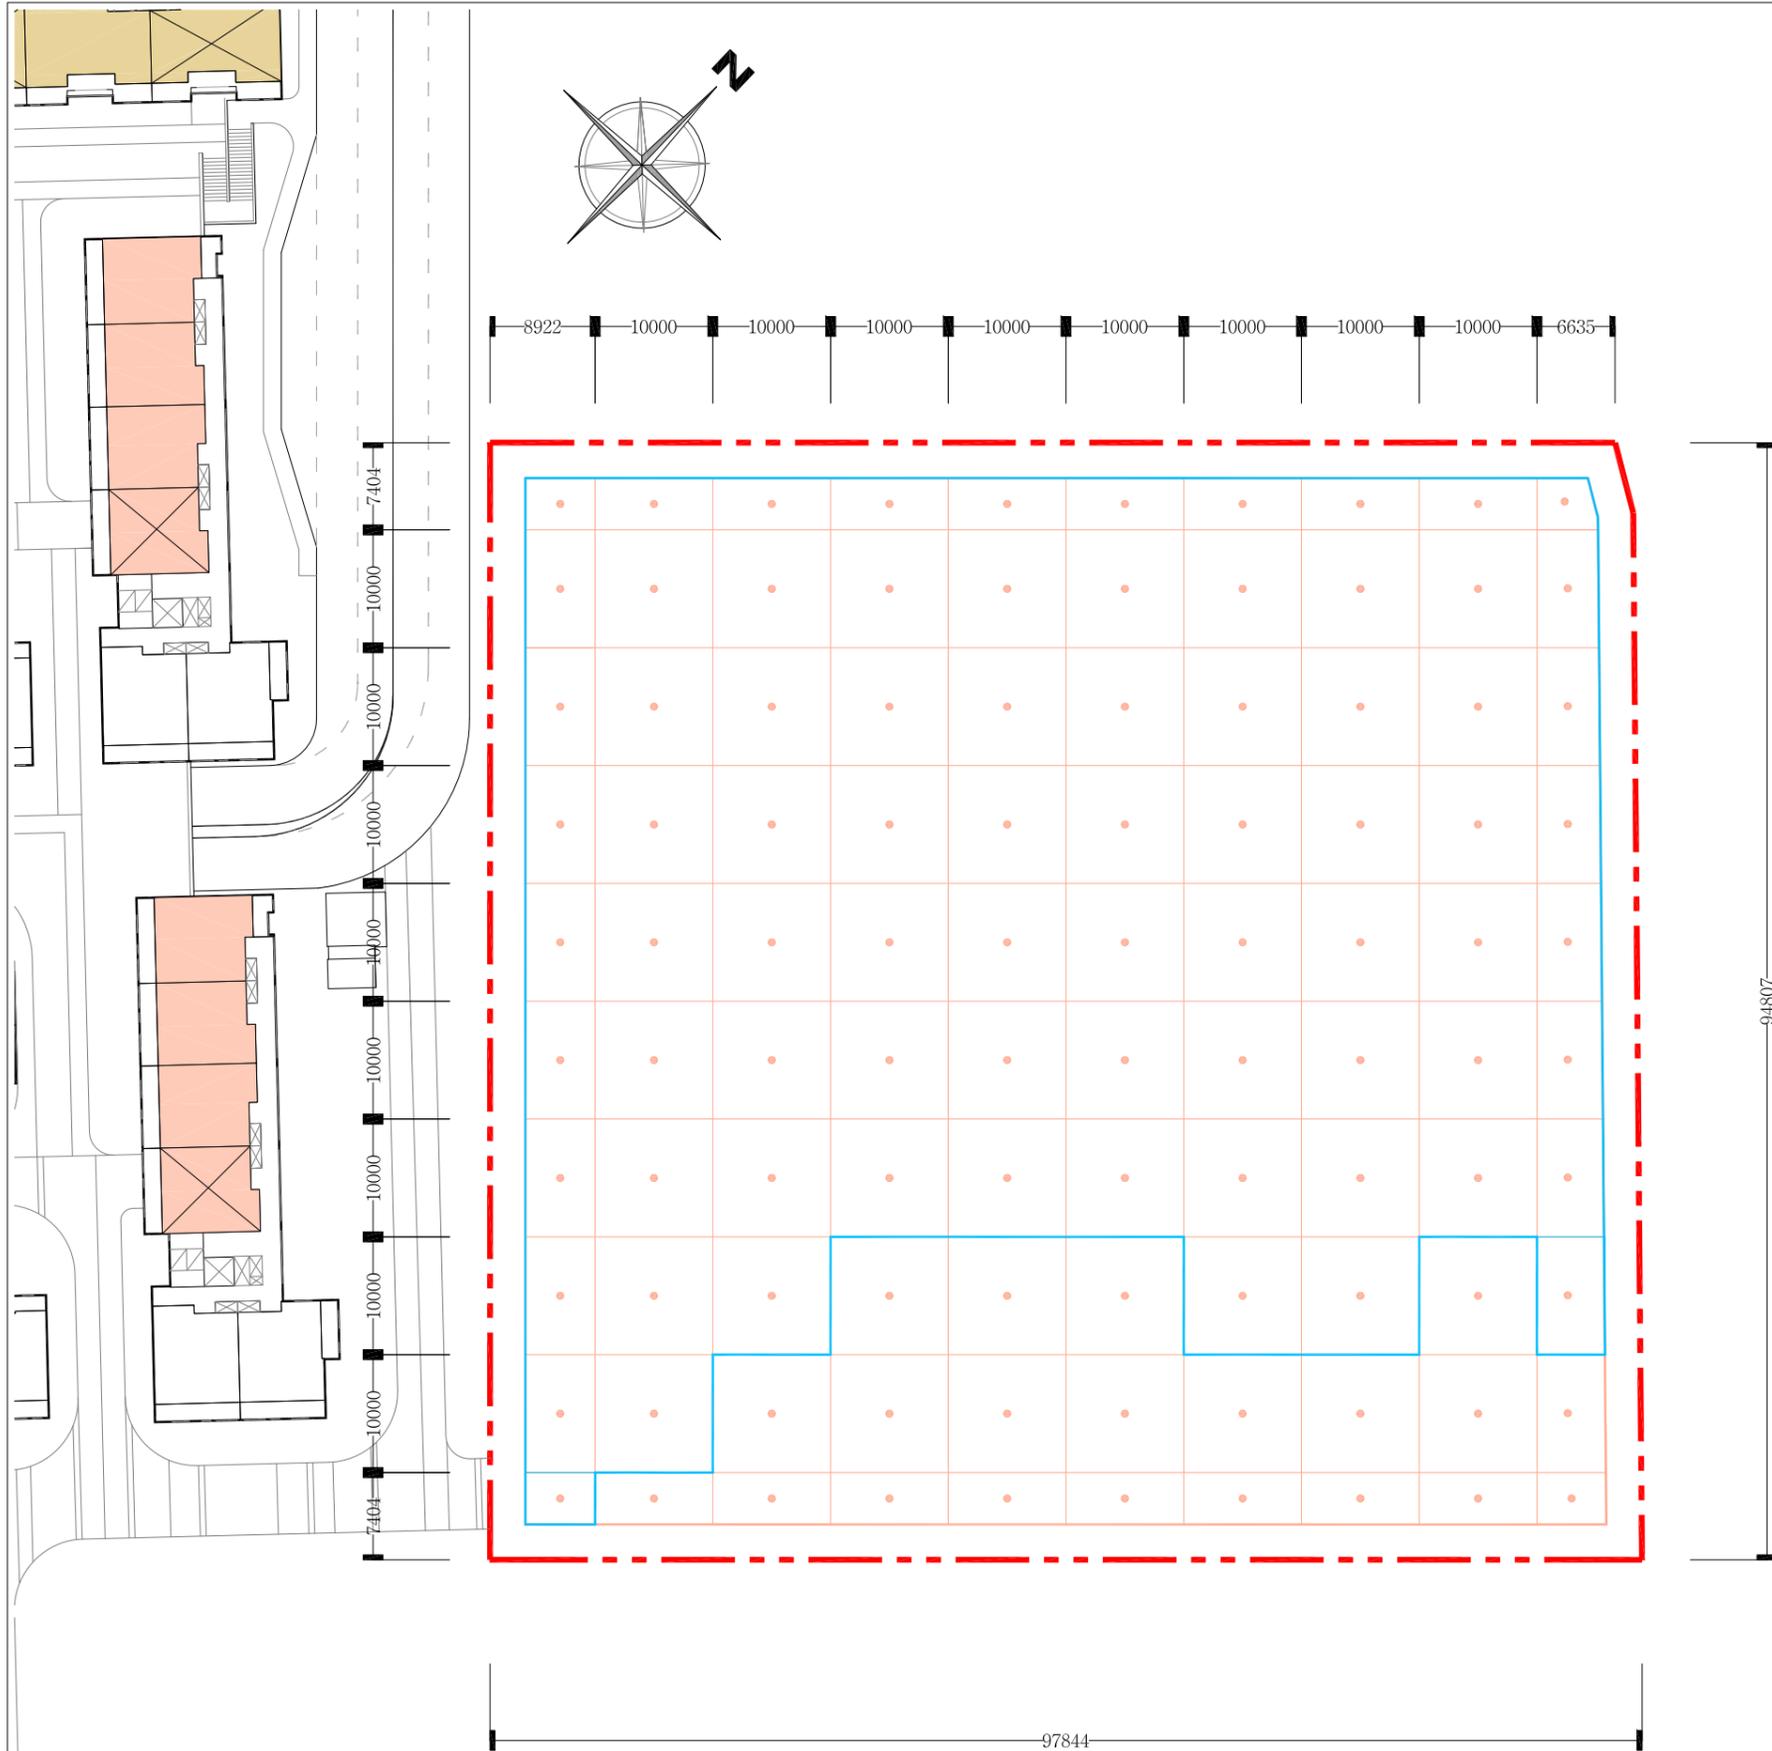

■ 개포1단지 사업지를 반영한  
일조검토 가이드

- \* 신설초 운동장은 개포중학교에 의한 일조침해 제외시 학교부지내 전 구간 학교 일조기준 만족
- \* 신설초 운동장은 개포중학교에 의한 일조침해 고려시 학교부지내 — 구간에 한해서 학교 일조기준 만족

신설초 일조검토 가이드 라인  
축척=1/300(A3:600)