
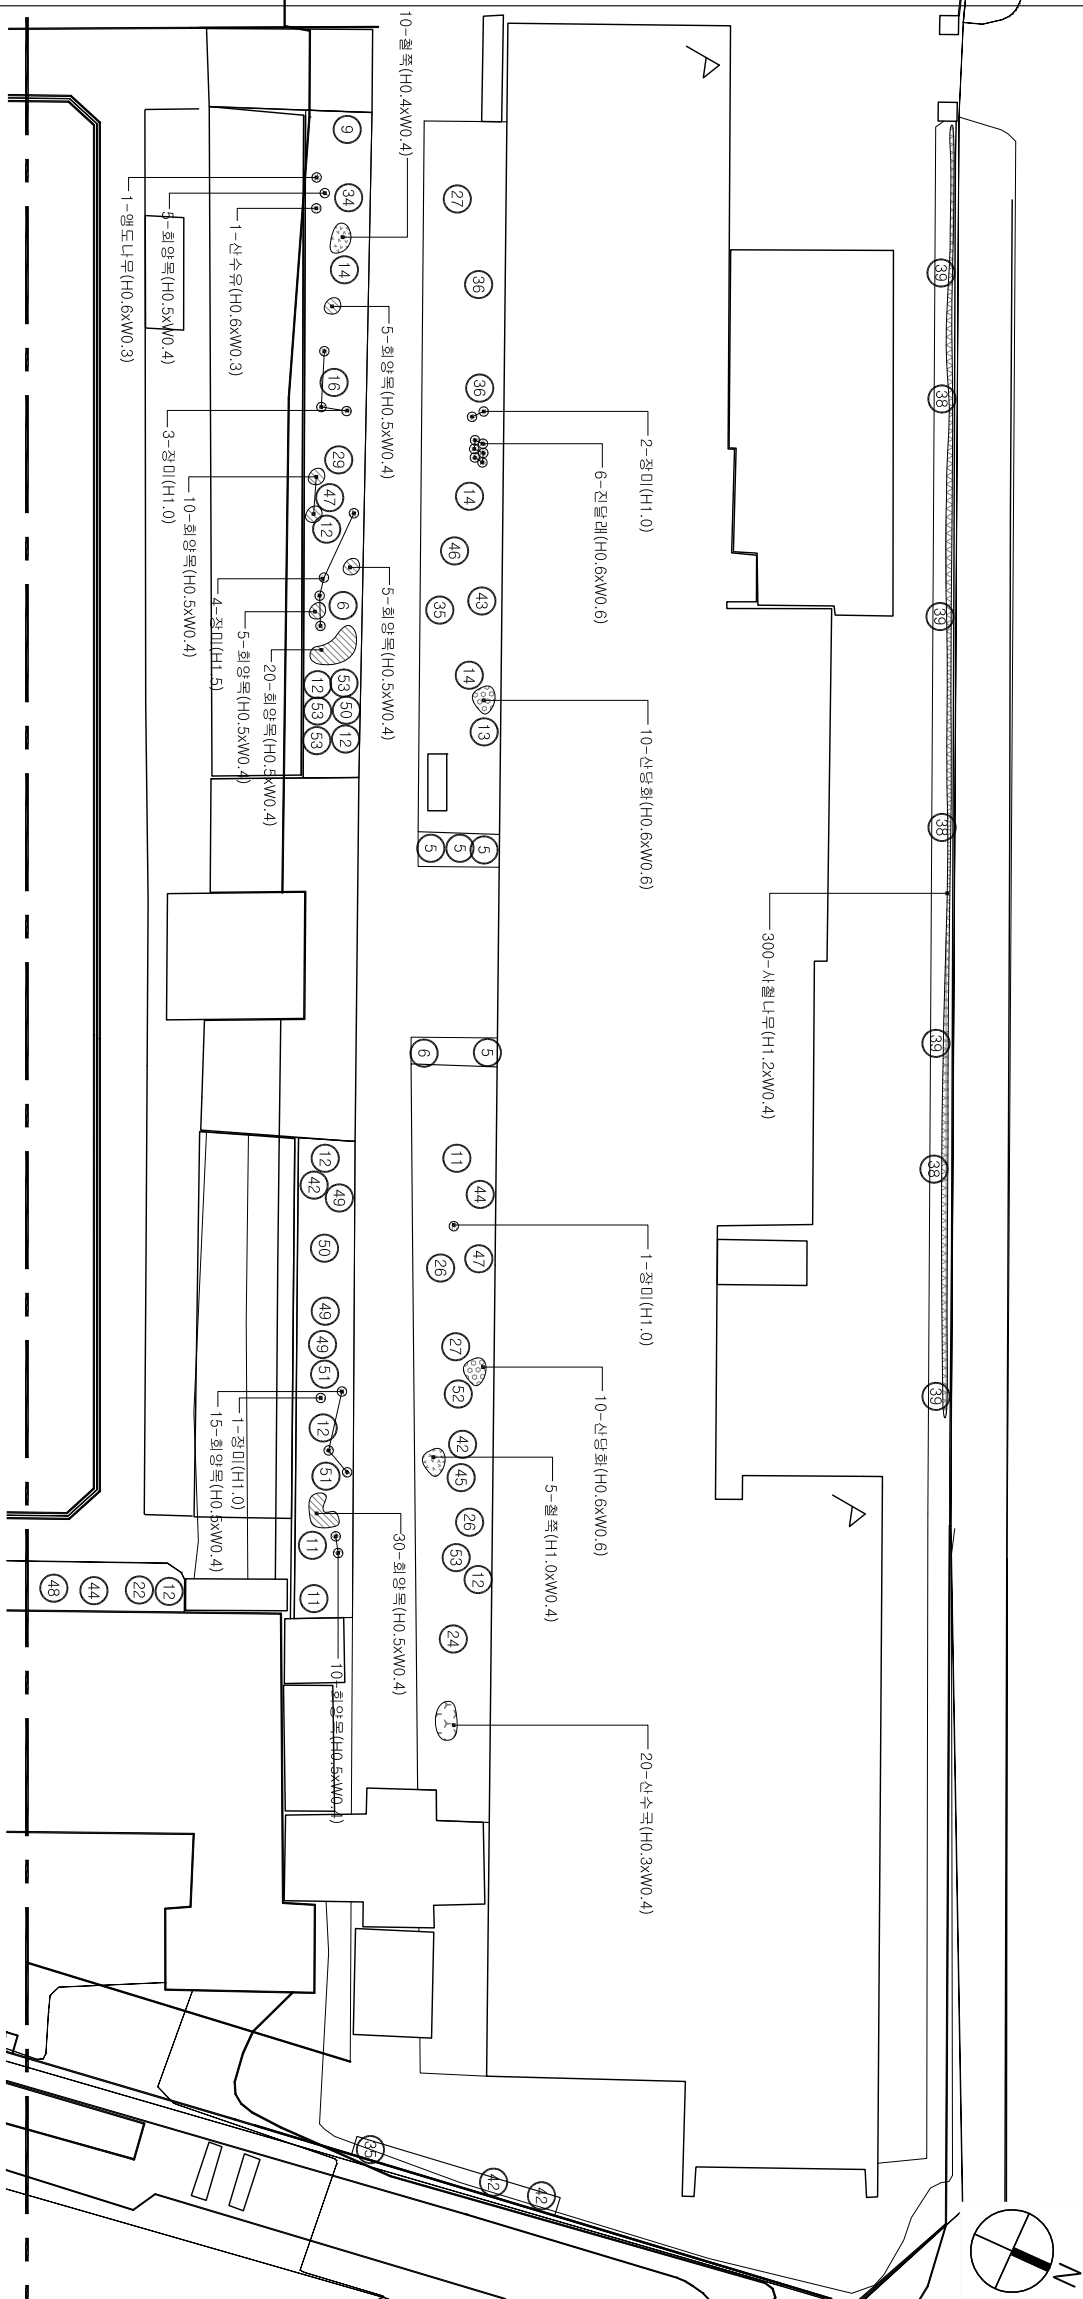


KEY-MAP

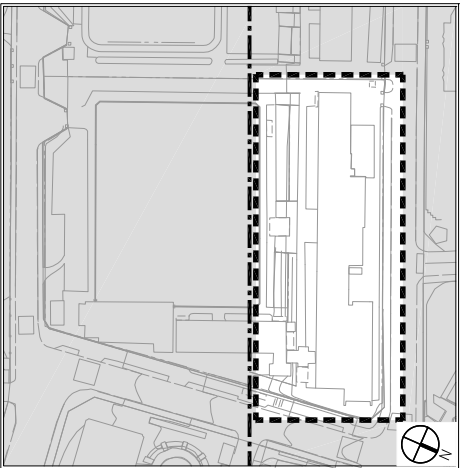

조경수목배치도 - 1

A1 축척: 1/200
A3 축척: 1/400

식재현황수량표

성상	번호	수종	규격	단위	수량	비고
상록교목	5	소나무(동근형)	H1.2xW1.5	주	4	
	6	소나무(동근형)	H2.0xW2.0	주	2	
	9	목감	H1.2xW2.0	주	1	
	11	주목	H2.5xW1.8	주	3	
낙엽교목	12	향나무	H1.8xW1.8	주	7	
	13	향나무	H3.0xW3.0	주	1	
소 계				주	18	
낙엽교목	14	감나무	H2.5xR15	주	3	
	16	꽃시과	H2.5xR8	주	1	
	22	단풍나무	H2.5xR20	주	1	
	24	모과나무	H2.0xR20	주	1	
	26	목련	H2.0xR18	주	2	
	27	배롱나무	H2.0xR3	주	2	
	29	향나무	H1.5xR12	주	1	
	34	신수목	H0.6xW0.3	주	1	
	35	살구나무	H3.0xR15	주	1	
	36	수수꽃다리	H1.2xR6	주	2	
	38	은행나무	H8.0xB24	주	3	
	39	은행나무	H9.0xB35	주	4	
소 계				주	24	
교목합계				주	42	
상록관목	42	시월나무	H1.2xW0.4	주	300	
	43	시월나무	H1.2xW1.5	주	4	
	43	시월나무	H1.2xW1.5	주	1	
	43	회양목	H0.5xW0.4	주	105	
소 계				주	410	
낙엽관목	44	영지나무	H1.5xW1.0	주	2	
	45	범아리꽃나무	H1.2xW0.8	주	1	
	45	신당화	H0.6xW0.6	주	20	
	46	신수목	H0.3xW0.4	주	20	
	46	싸리나무	H1.2xW2.0	주	1	
	47	영도나무	H0.6xW0.3	주	1	
	48	영도나무	H1.2xR3	주	2	
	49	영신홍	H2.5xR6	주	1	
	49	영신홍	H1.2xW1.0	주	3	
	50	영신홍	H1.5xW1.5	주	2	
	51	영신홍	H1.5xW2.0	주	2	
	52	장미	H1.0	주	7	
	52	장미	H1.5	주	4	
	52	조반나무	H1.5xW1.0	주	1	
관목합계	53	진달래	H0.6xW0.6	주	6	
	53	철쭉	H0.4xW0.4	주	10	
	53	철쭉	H1.0xW0.4	주	5	
	53	철쭉	H1.5xW1.5	주	4	
소 계				주	92	
관목합계				주	502	



서울특별시 북부교육지원청

학 교 명
(PROJECT)

서울태릉초등학교




도 면 명
(TITLE)

조경수목배치도 - 1

도면 번호
DRAWING No.
축척
SCALE(A3)

L - 03
1/400

2019.08.01

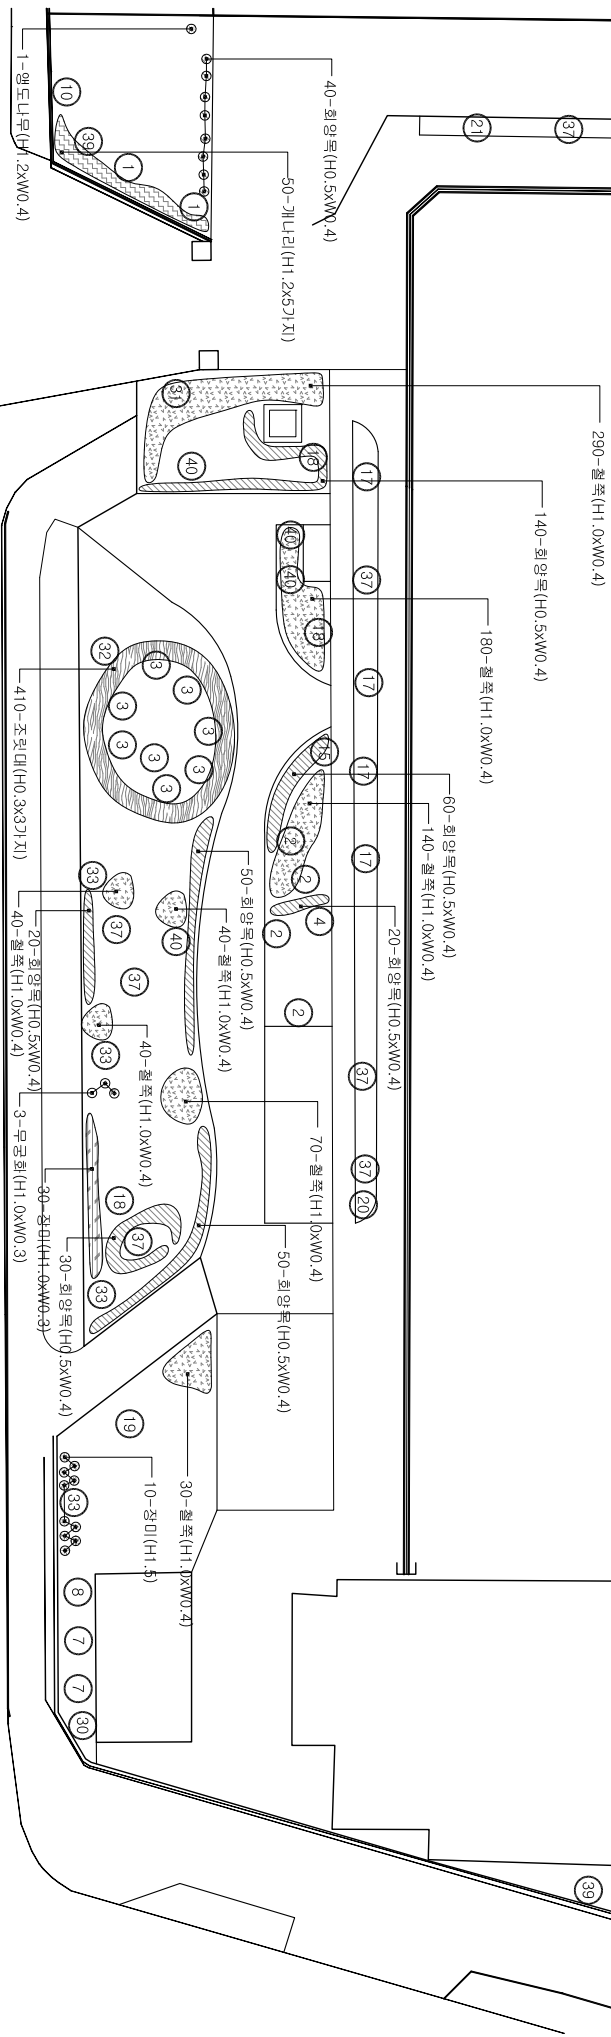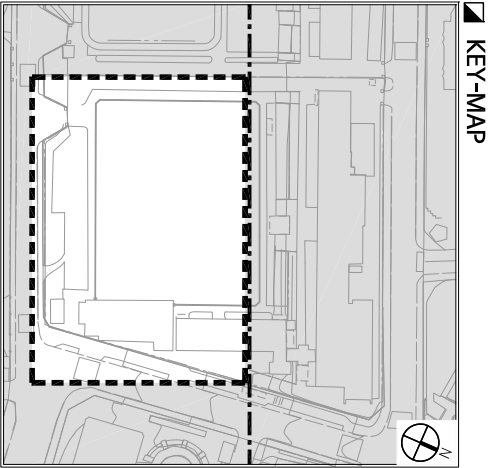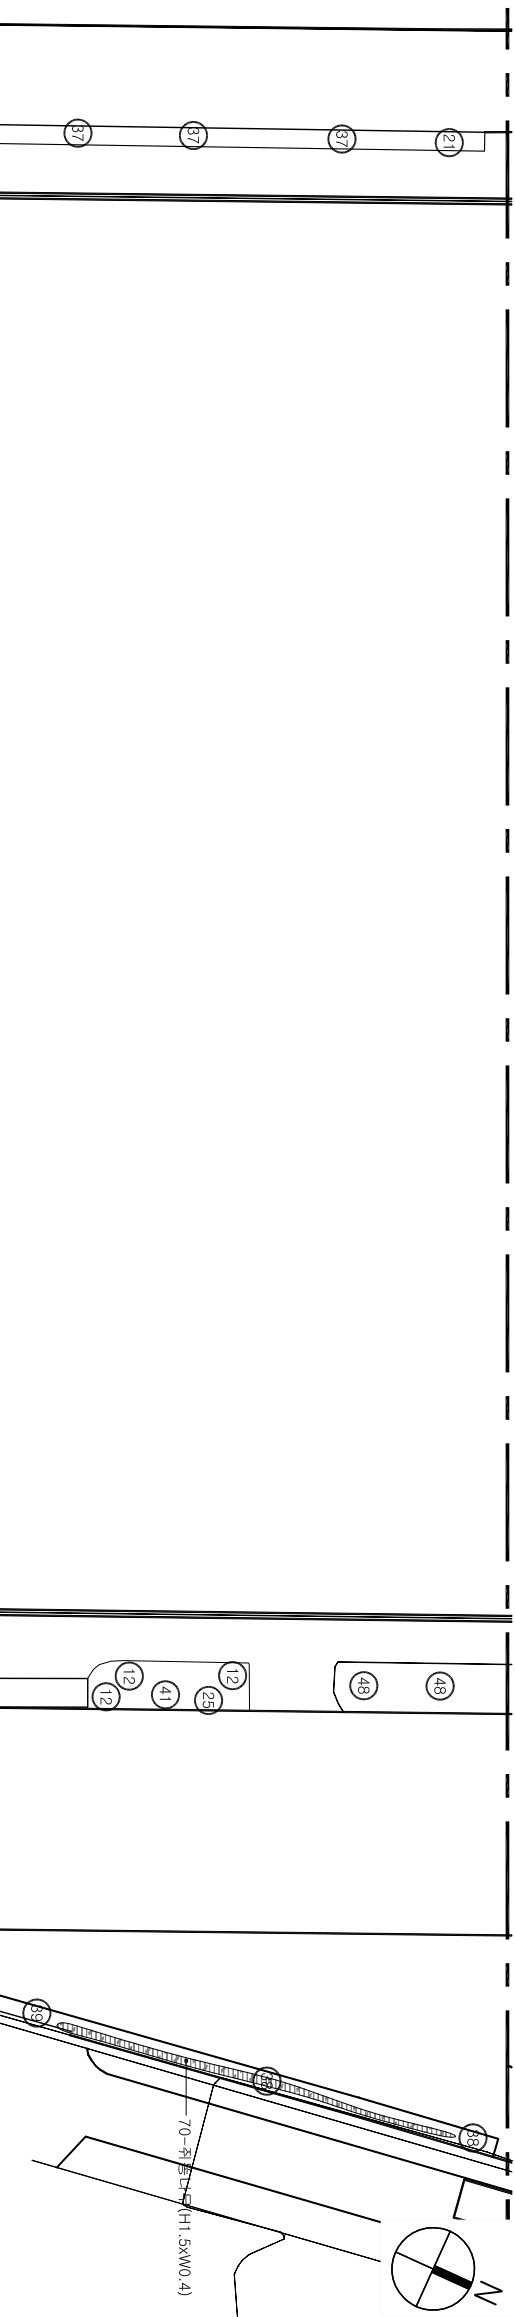

조경수목배치도 - 2

A1 축 척: 1/200
A3 축 척: 1/400

식재원황수량표

성상	번호	수종	규격	단위	수량	비고
상목교목	1	가이조기향나무	H2.5xW1.5	주	2	
	2	소나무	H6.0xR15	주	4	
	3	소나무	H7.0xR20	주	8	
	4	소나무	H8.0xR40	주	1	
	7	스트로브잣나무	H5.0xR8	주	3	
	8	스트로브잣나무	H7.0xR18	주	2	
	10	전나무	H10.0xR40	주	1	
	12	향나무	H1.8xW1.8	주	3	
소 계				주	24	

성상	번호	수종	규격	단위	수량	비고
낙엽교목	15	감나무	H5.0xR25	주	1	
	17	느티나무	H6.0xR18	주	4	
	18	느티나무	H8.0xR30	주	3	
	19	느티나무	H7.0xR45	주	2	
	20	느티나무	H10.0xR45	주	1	
	21	느티나무	H7.0xR50	주	3	
	23	모감주나무	H7.0xR12	주	2	
	25	목련	H2.0xR6	주	1	
	28	벚나무	H5.0xR8	주	1	
소 계				주	1	

성상	번호	수종	규격	단위	수량	비고
낙엽교목	30	벚나무	H6.0xR24	주	1	
	31	벚나무	H2.0xR32	주	1	
	32	벚나무	H6.0xR32	주	2	
	33	벚나무	H7.0xR40	주	4	
	37	은행나무	H6.0xR15	주	12	
	38	은행나무	H8.0xR24	주	2	
	39	은행나무	H9.0xR35	주	4	
낙엽교목	40	이팝나무	H5.0xR12	주	4	
	41	피나무	H1.5xR10	주	1	
소 계				주	49	

교목합계			주	73	
상목교목	회양목	H0.5xW0.4	주	410	
소 계			주	410	

낙엽관목	게나리	H1.2x5가지	주	50	
	무궁화	H1.0xW0.3	주	3	
	엘도나무	H1.2xW0.4	주	1	
	엘도나무	H2.5xR6	주	2	
	정미	H1.0	주	30	
	정미	H1.5	주	10	
	조릿대	H0.3x3가지	주	410	
	취동나무	H1.5xW0.4	주	70	
	철쭉	H1.0xW0.4	주	830	
	소 계		주	1406	
관목합계			주	1816	



서울특별시 북부교육지원청

학 교 명
(PROJECT)

서울태릉초등학교

도 면 명
(TITLE)

조경수목배치도 - 2

도면 번호
DRAWING No.
축 척
SCALE(A3)

L - 04
1/400

2019.08.01