


부재 일람표

기초	
부호	크기
FB1	DEPTH=600
FB1A	DEPTH=250
F4	3000X3000X400
F5	4400X3000X800
기둥	
부호	크기
C1	500 X 500
C2	600 X 600
C3	500 X 600
C4	500 X 500
슬래브	
부호	크기
RW1	THK=300
RW2	THK=200
DW1	THK=300
W1	THK=180
W2	THK=180
CW1	THK=200
CW2	THK=200

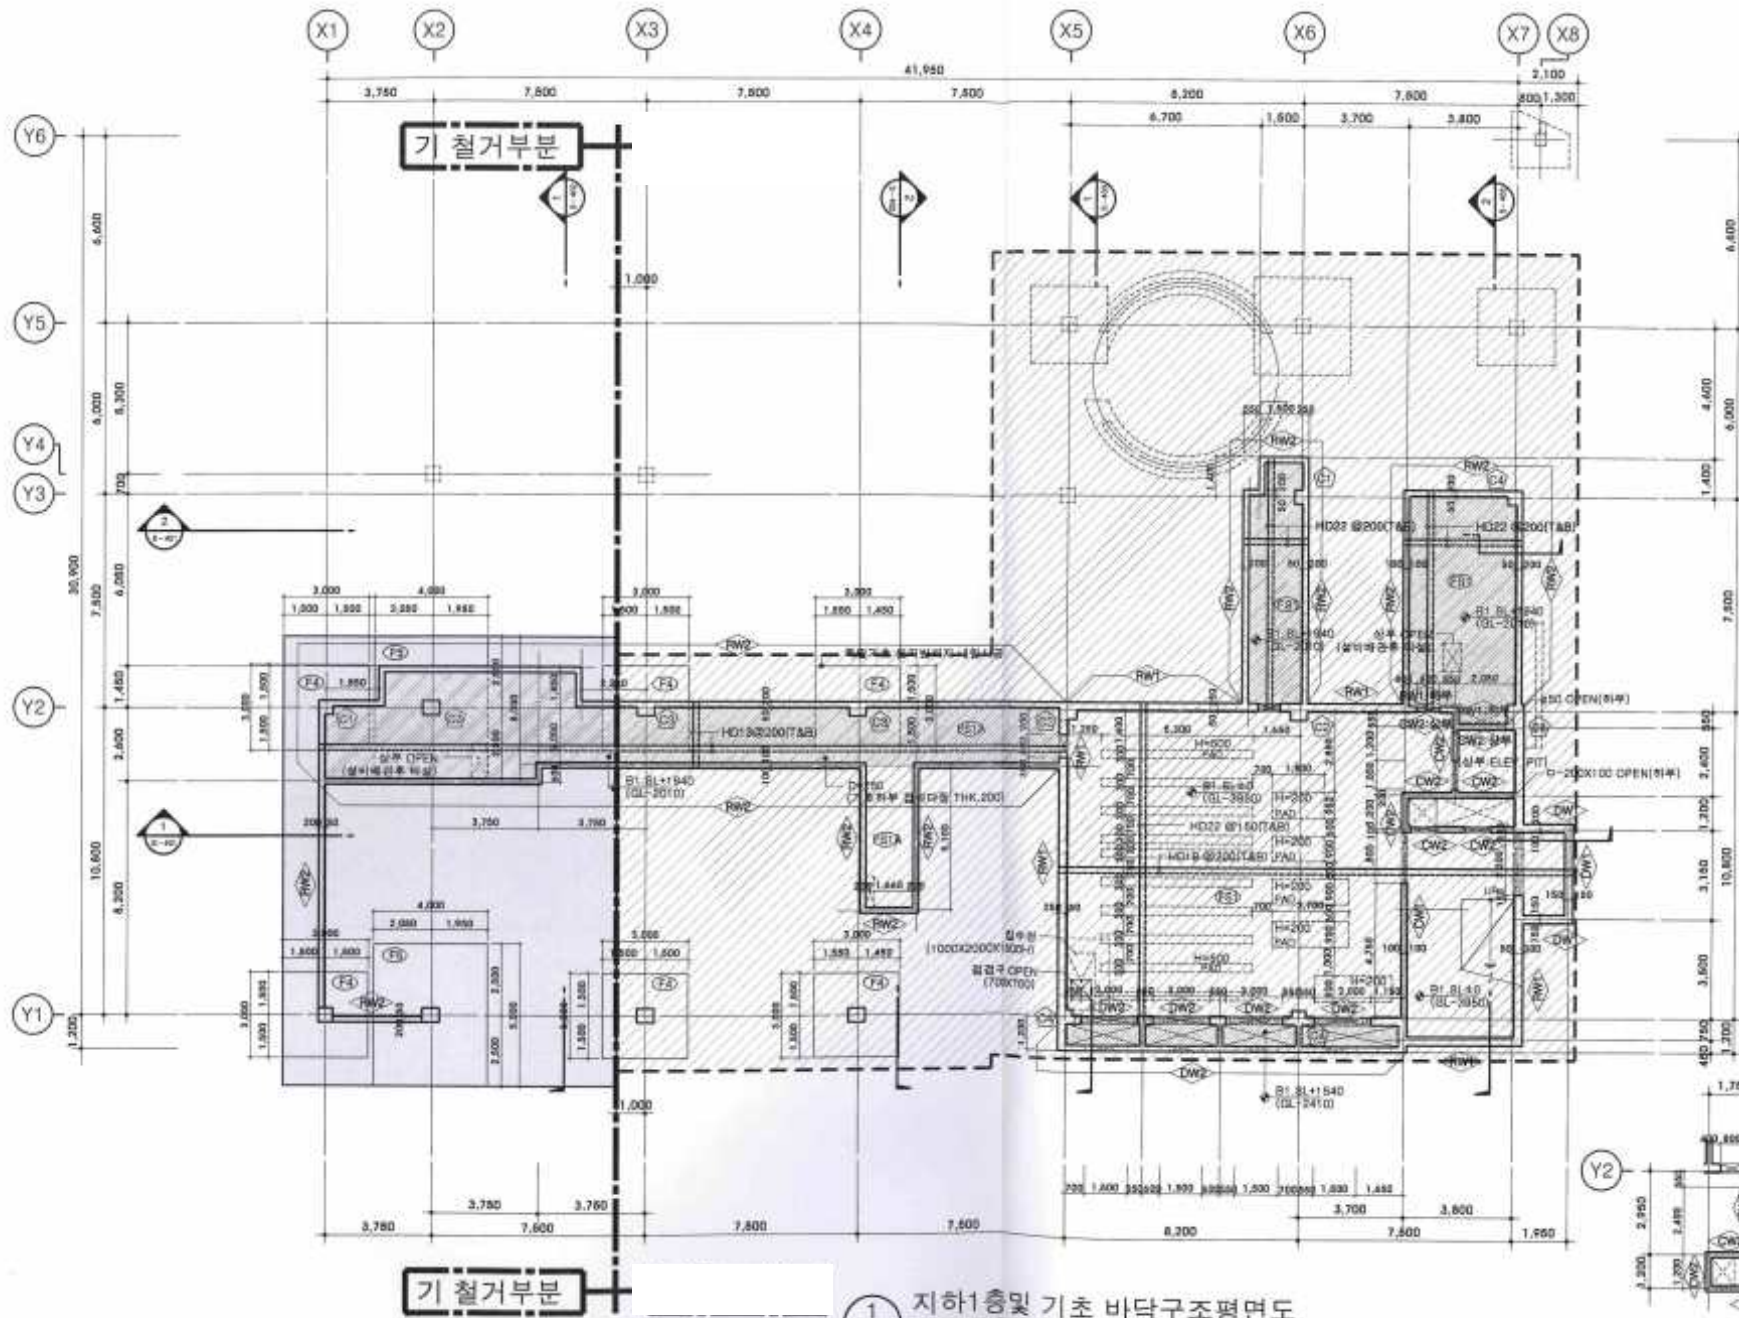



기 철거부분

기 철거부분



지하1층 및 기초 바닥구조평면도
SCALE : 1 / 200





ELEV.PIT 바닥구조평면도
SCALE : 1 / 100

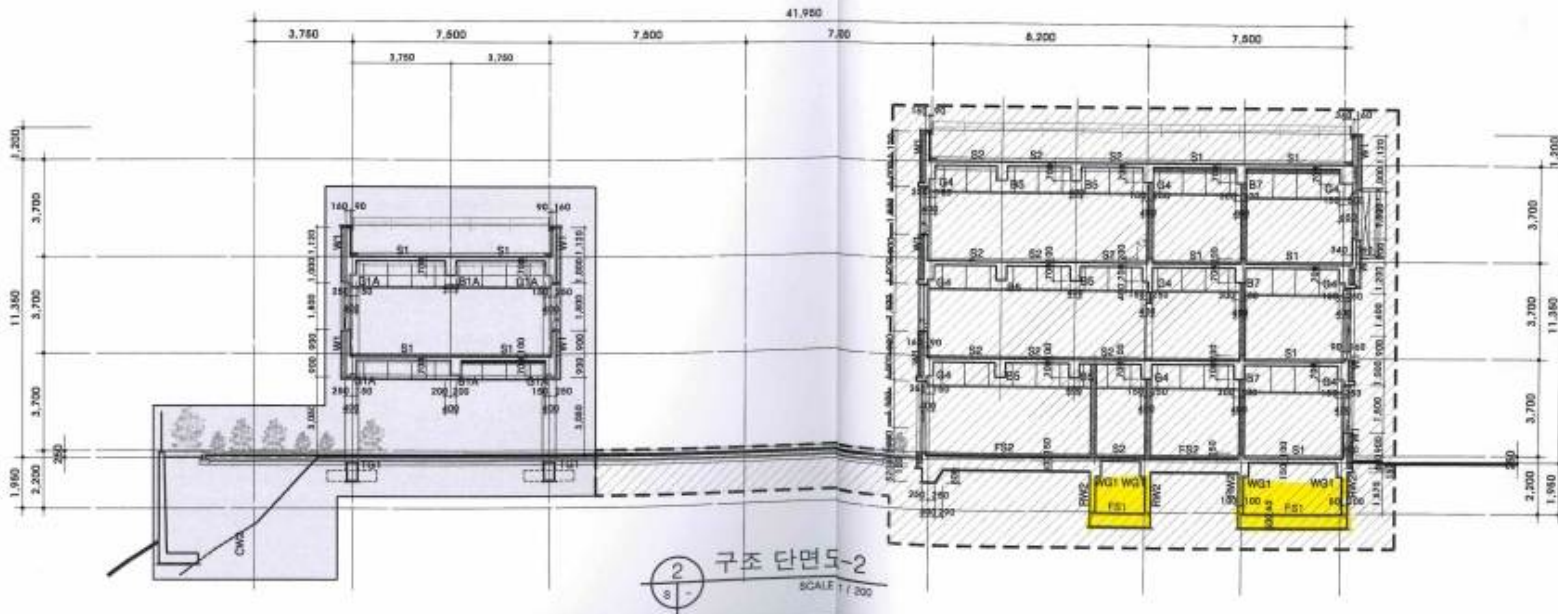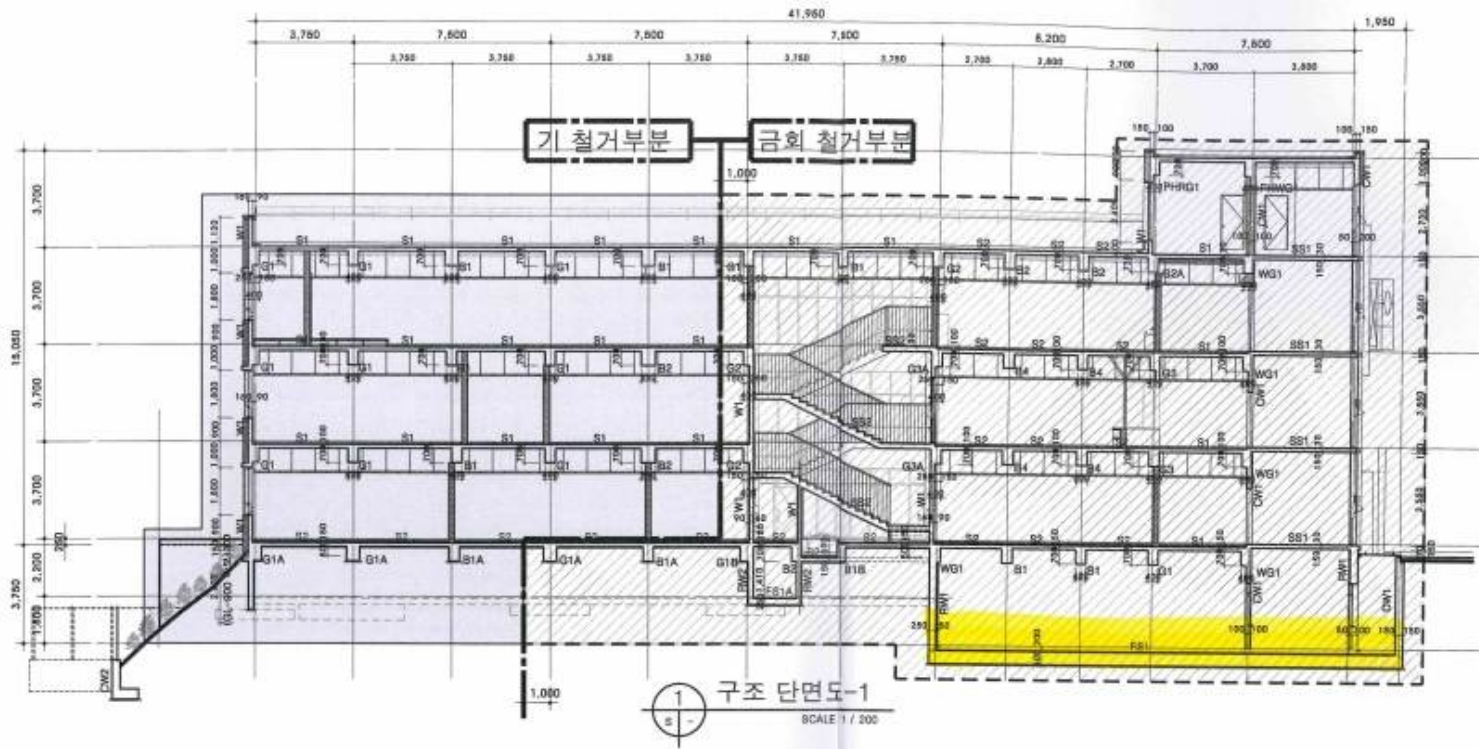

* 노란색 표시된 지하1층 기초부분만 미철거 상태임

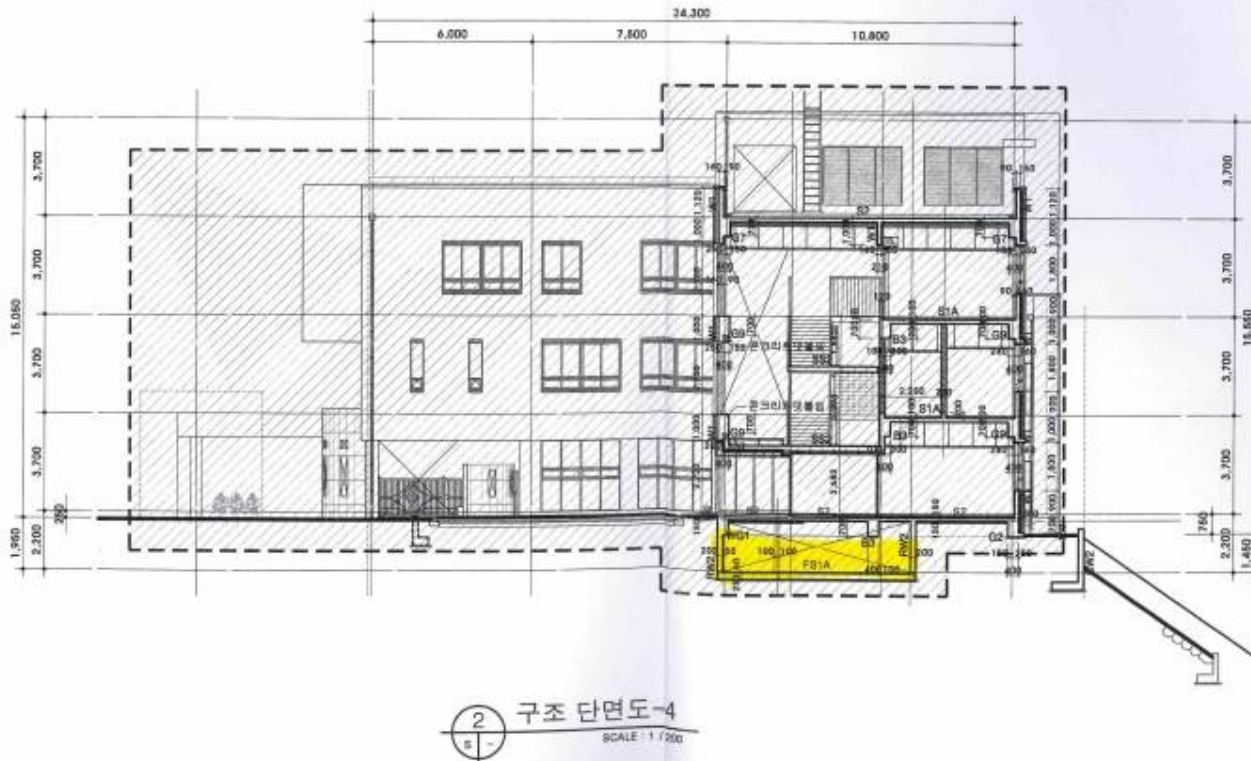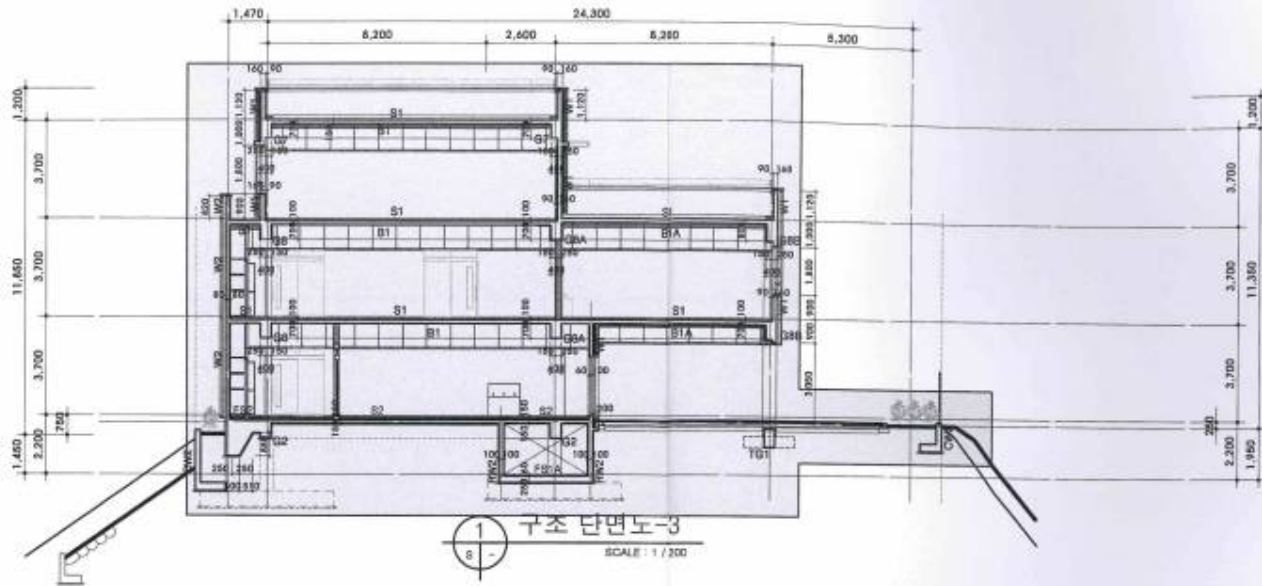

* 노란색 표시된 지하1층 기초부분만 미철거 상태임

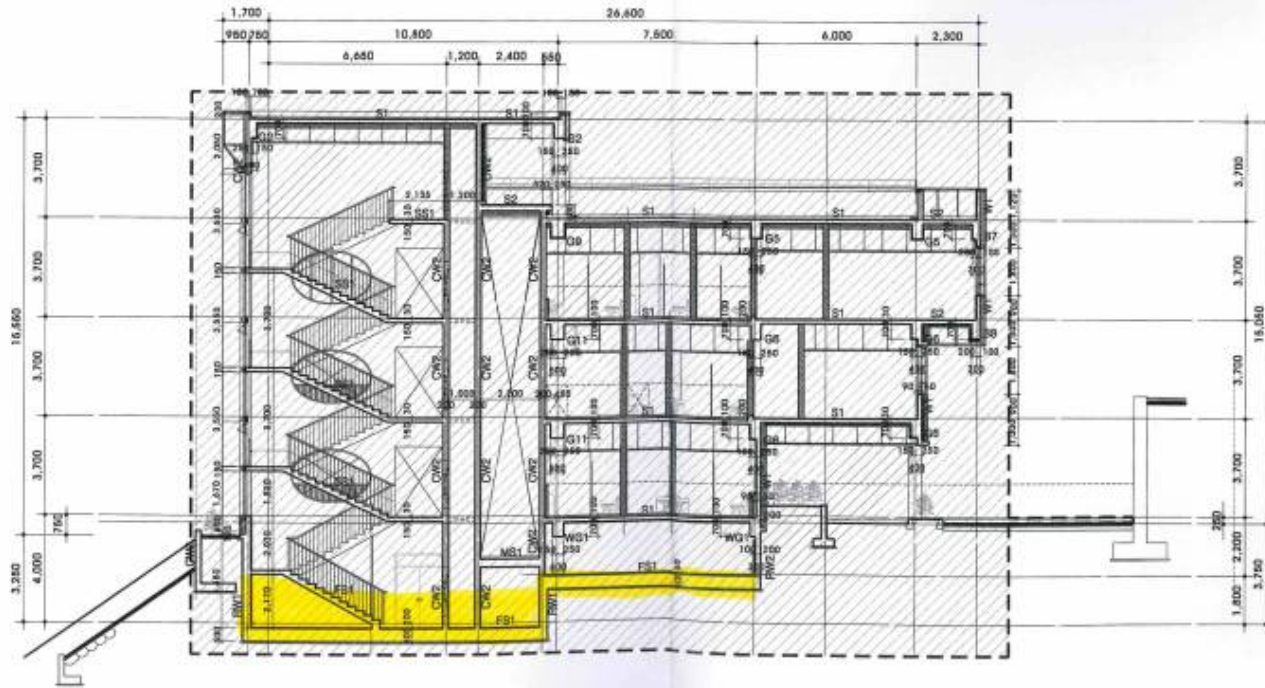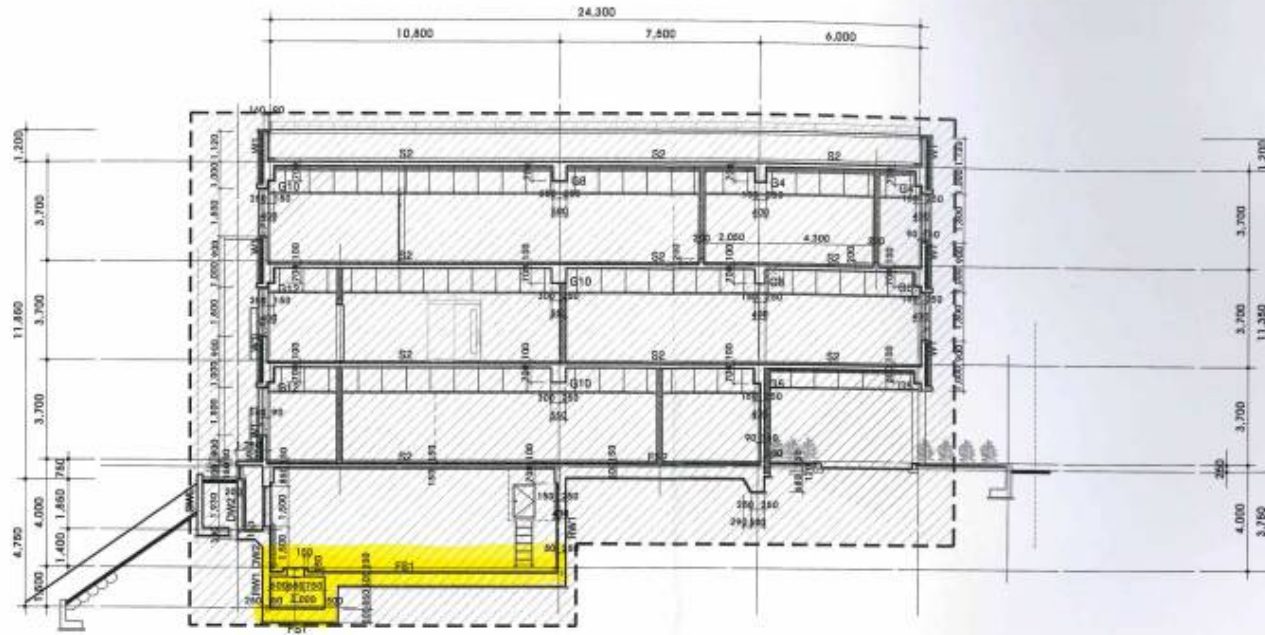

* 노란색 표시된 지하1층 기초부분만 미철거 상태임



* 현재 부지에서 지하 벽 등 미철거 부분 일부 육안확인 가능함