




NOTE.

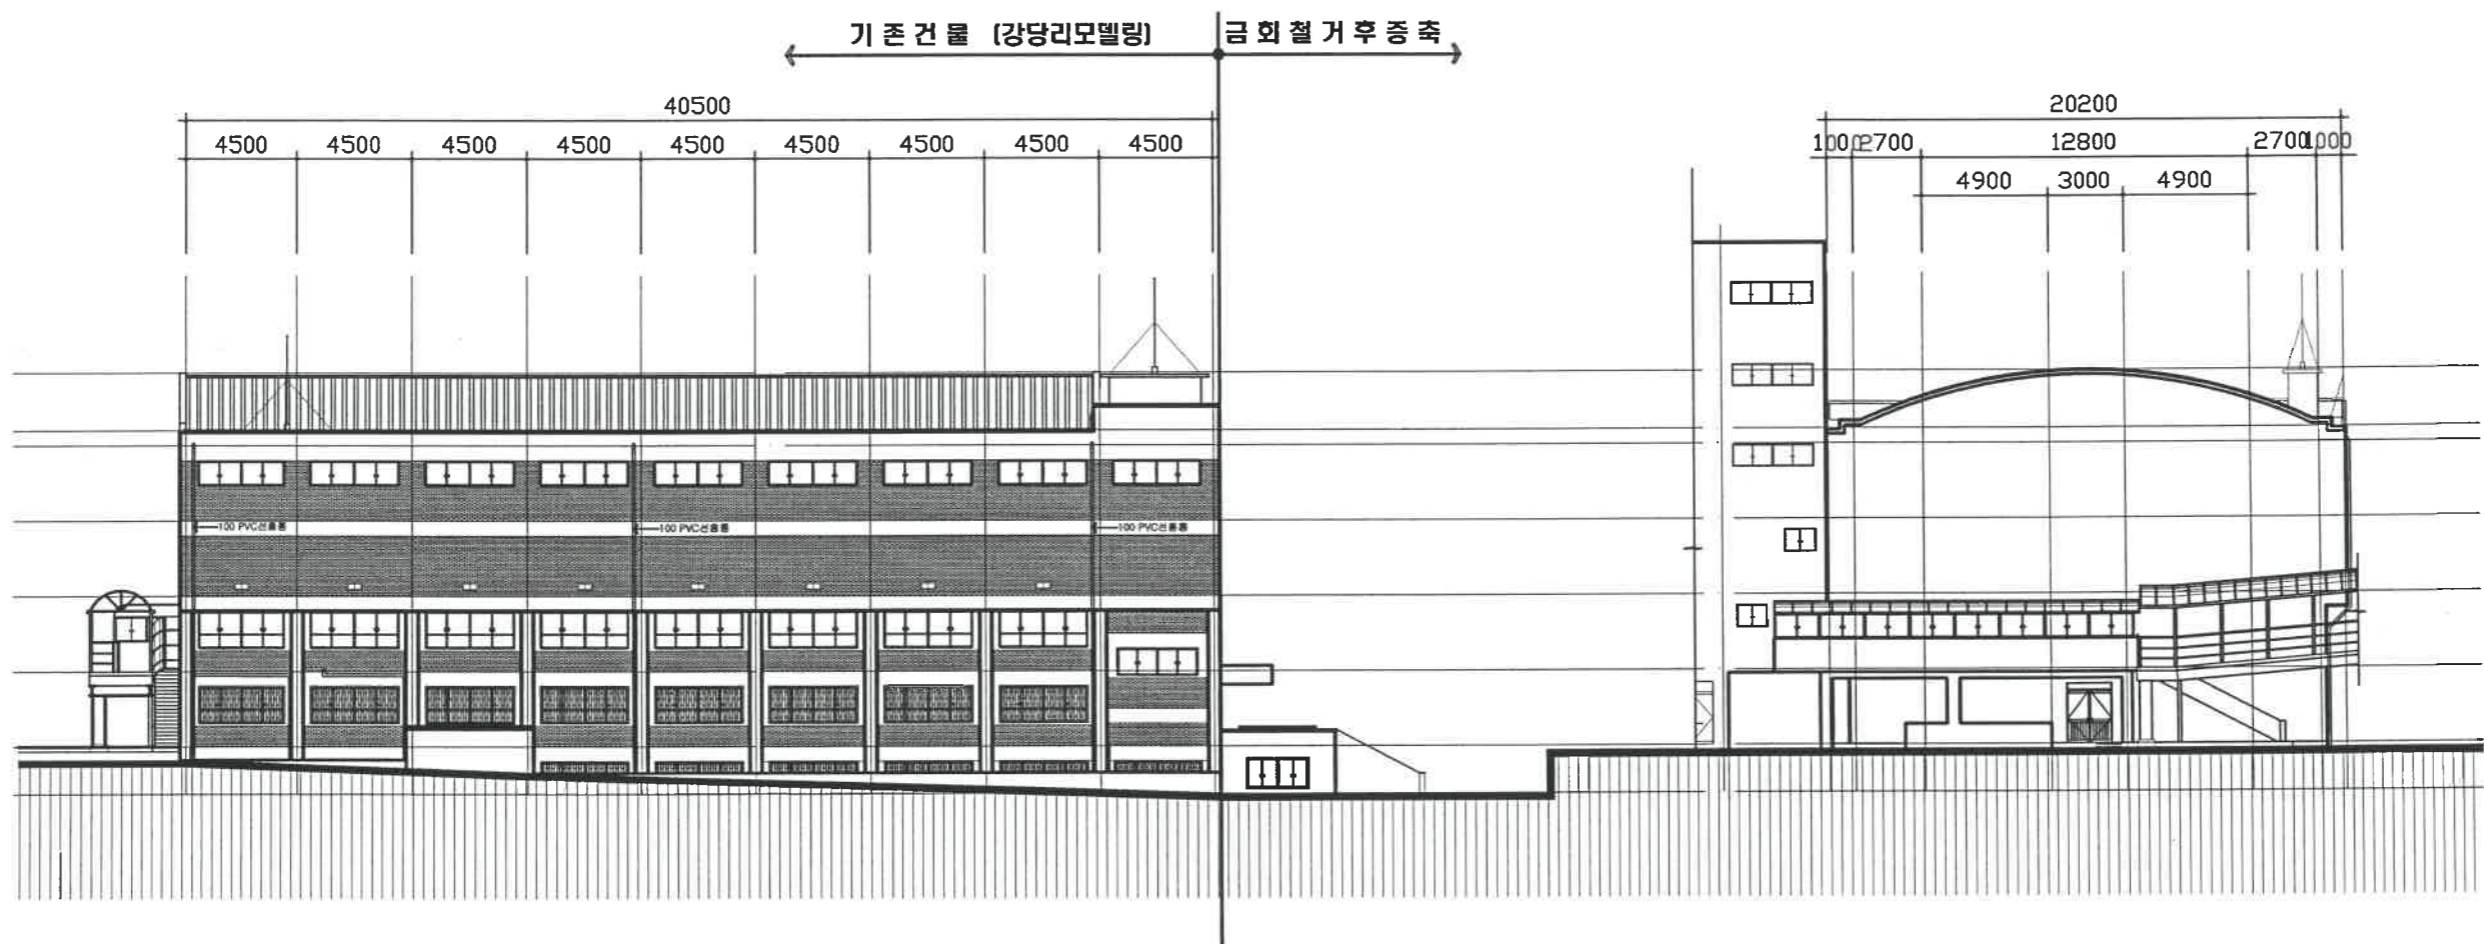

1 좌 측 - 면 도(변경전)  
축척: 1 / 300

2 배 - 면 도(변경전)  
축척: 1 / 300

NO.	REVISIONS	DATE

  
 建築士 事務所 李宇建築  
 HYU WOO ARCHITECTS & ENGINEERS

PROJECT  
 정의여자고등학교  
 강당동 증축 및 환경개선공사

DRAWING TITLE  
 좌측면도, 배면도(변경전)

DATE 2008. 09.

SCALE 1 / 300

DESIGNED

DRAWN

CHECKED


APPROVED

DRAWING NO. A - 029

SHT NO. 029



NOTE.

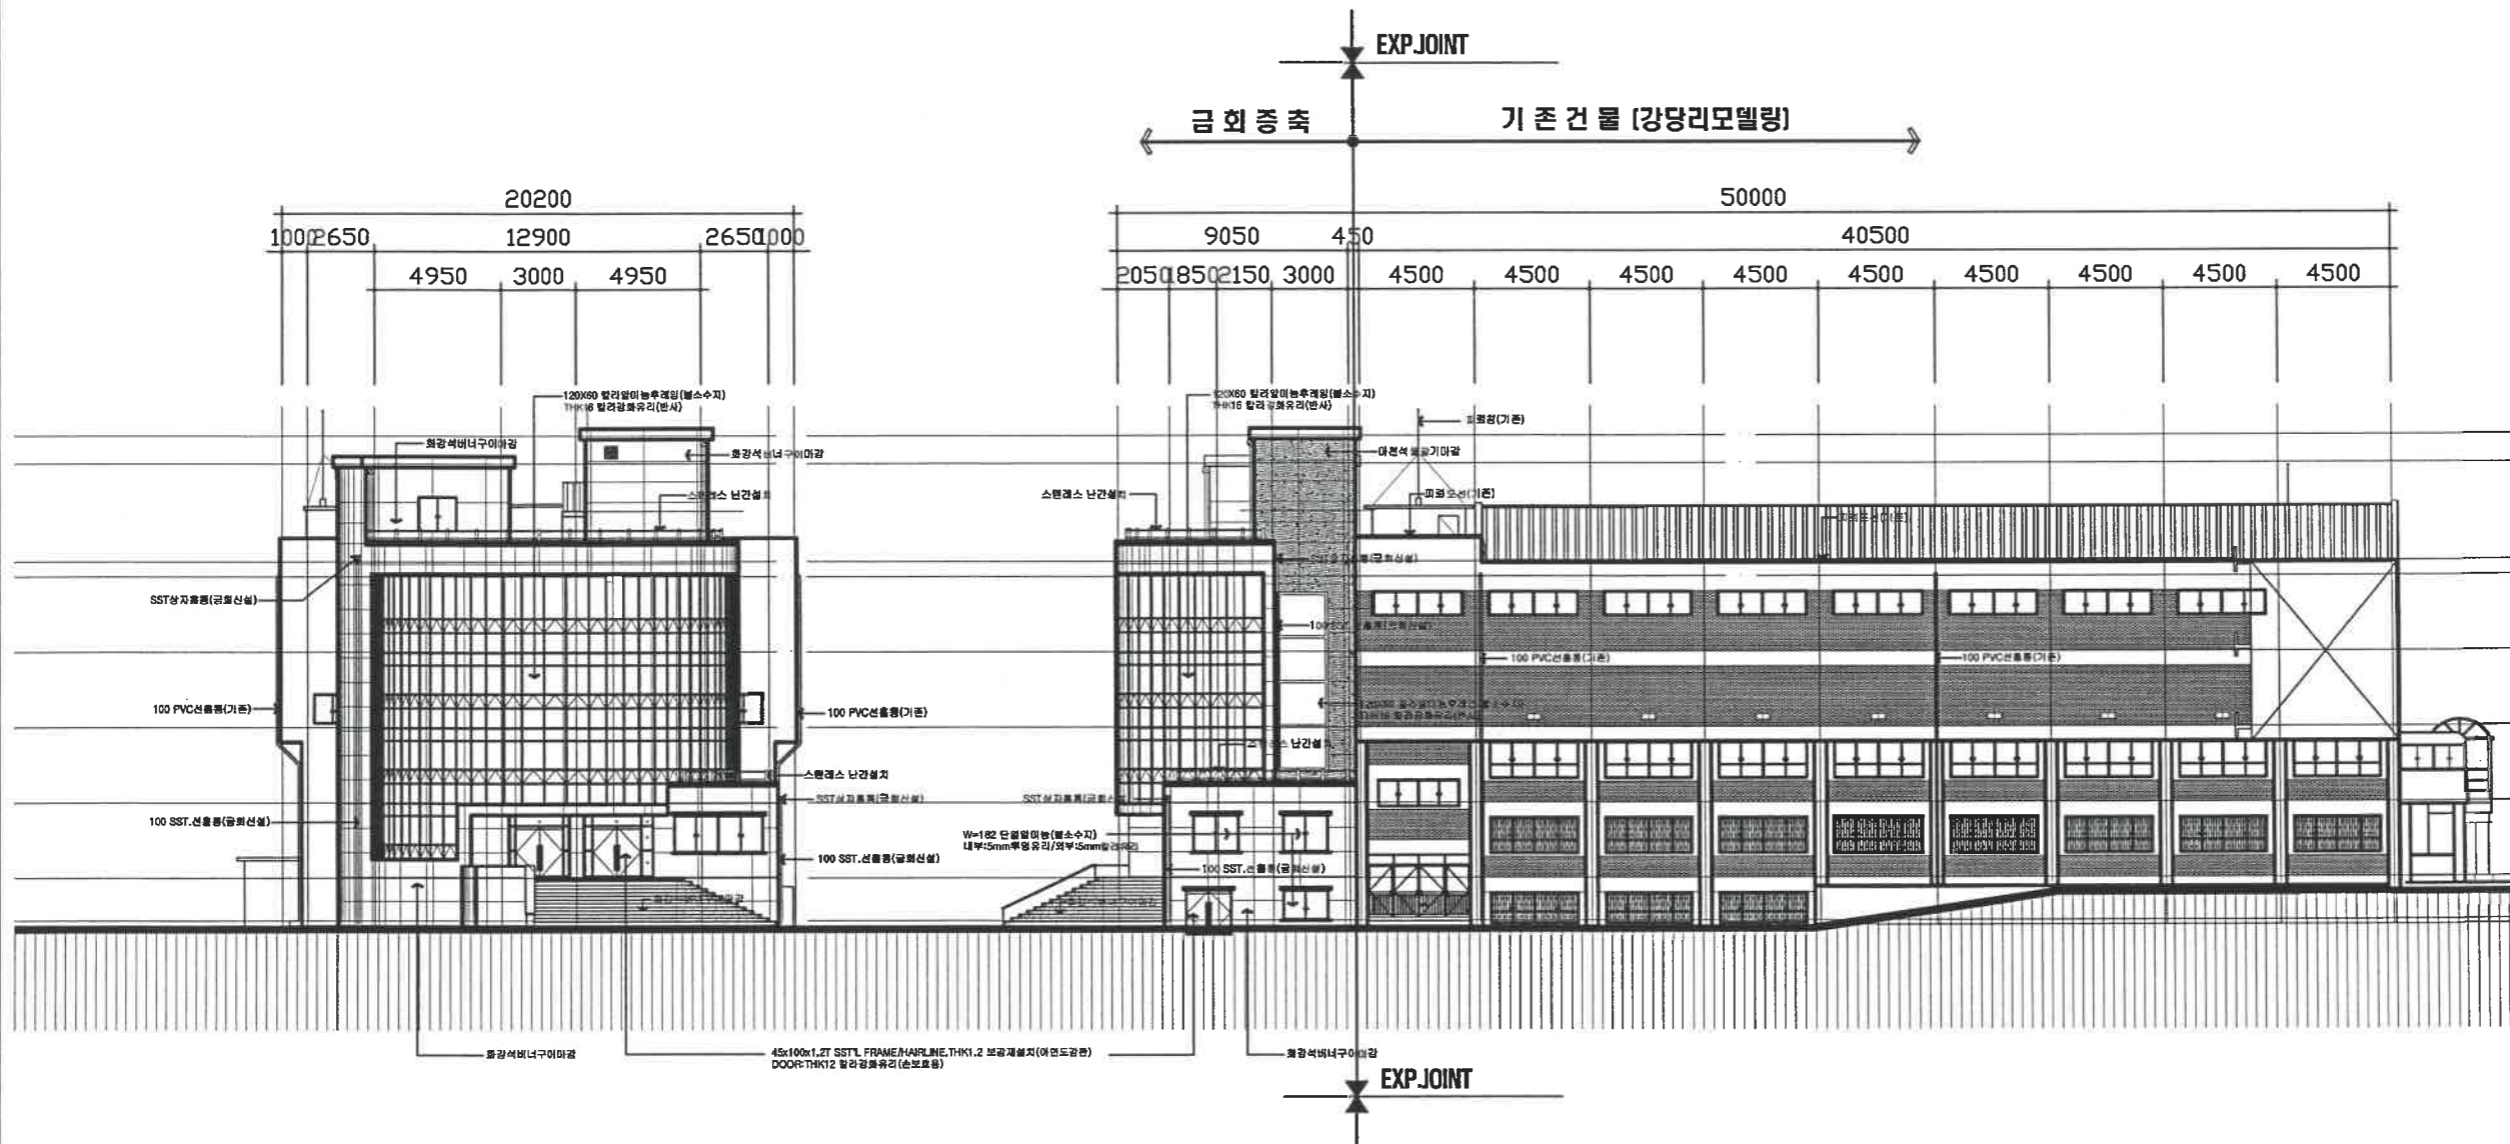

1  
A

정 - 면 도(변경후)

축척 : 1 / 300

2  
A

우 측 - 면 도(변경후)

축척 : 1 / 300

NO.	REVISIONS	DATE



HYO WOO ARCHITECTS & ENGINEERS

PROJECT  
정의여자고등학교  
강당동 증축 및 환경개선공사

DRAWING TITLE  
정면도, 우측면도(변경후)

DATE 2008. 09.

SCALE 1 / 300


DESIGNED

DRAWN

CHECKED

APPROVED

DRAWING NO. A - 030  
SHT NO. 030

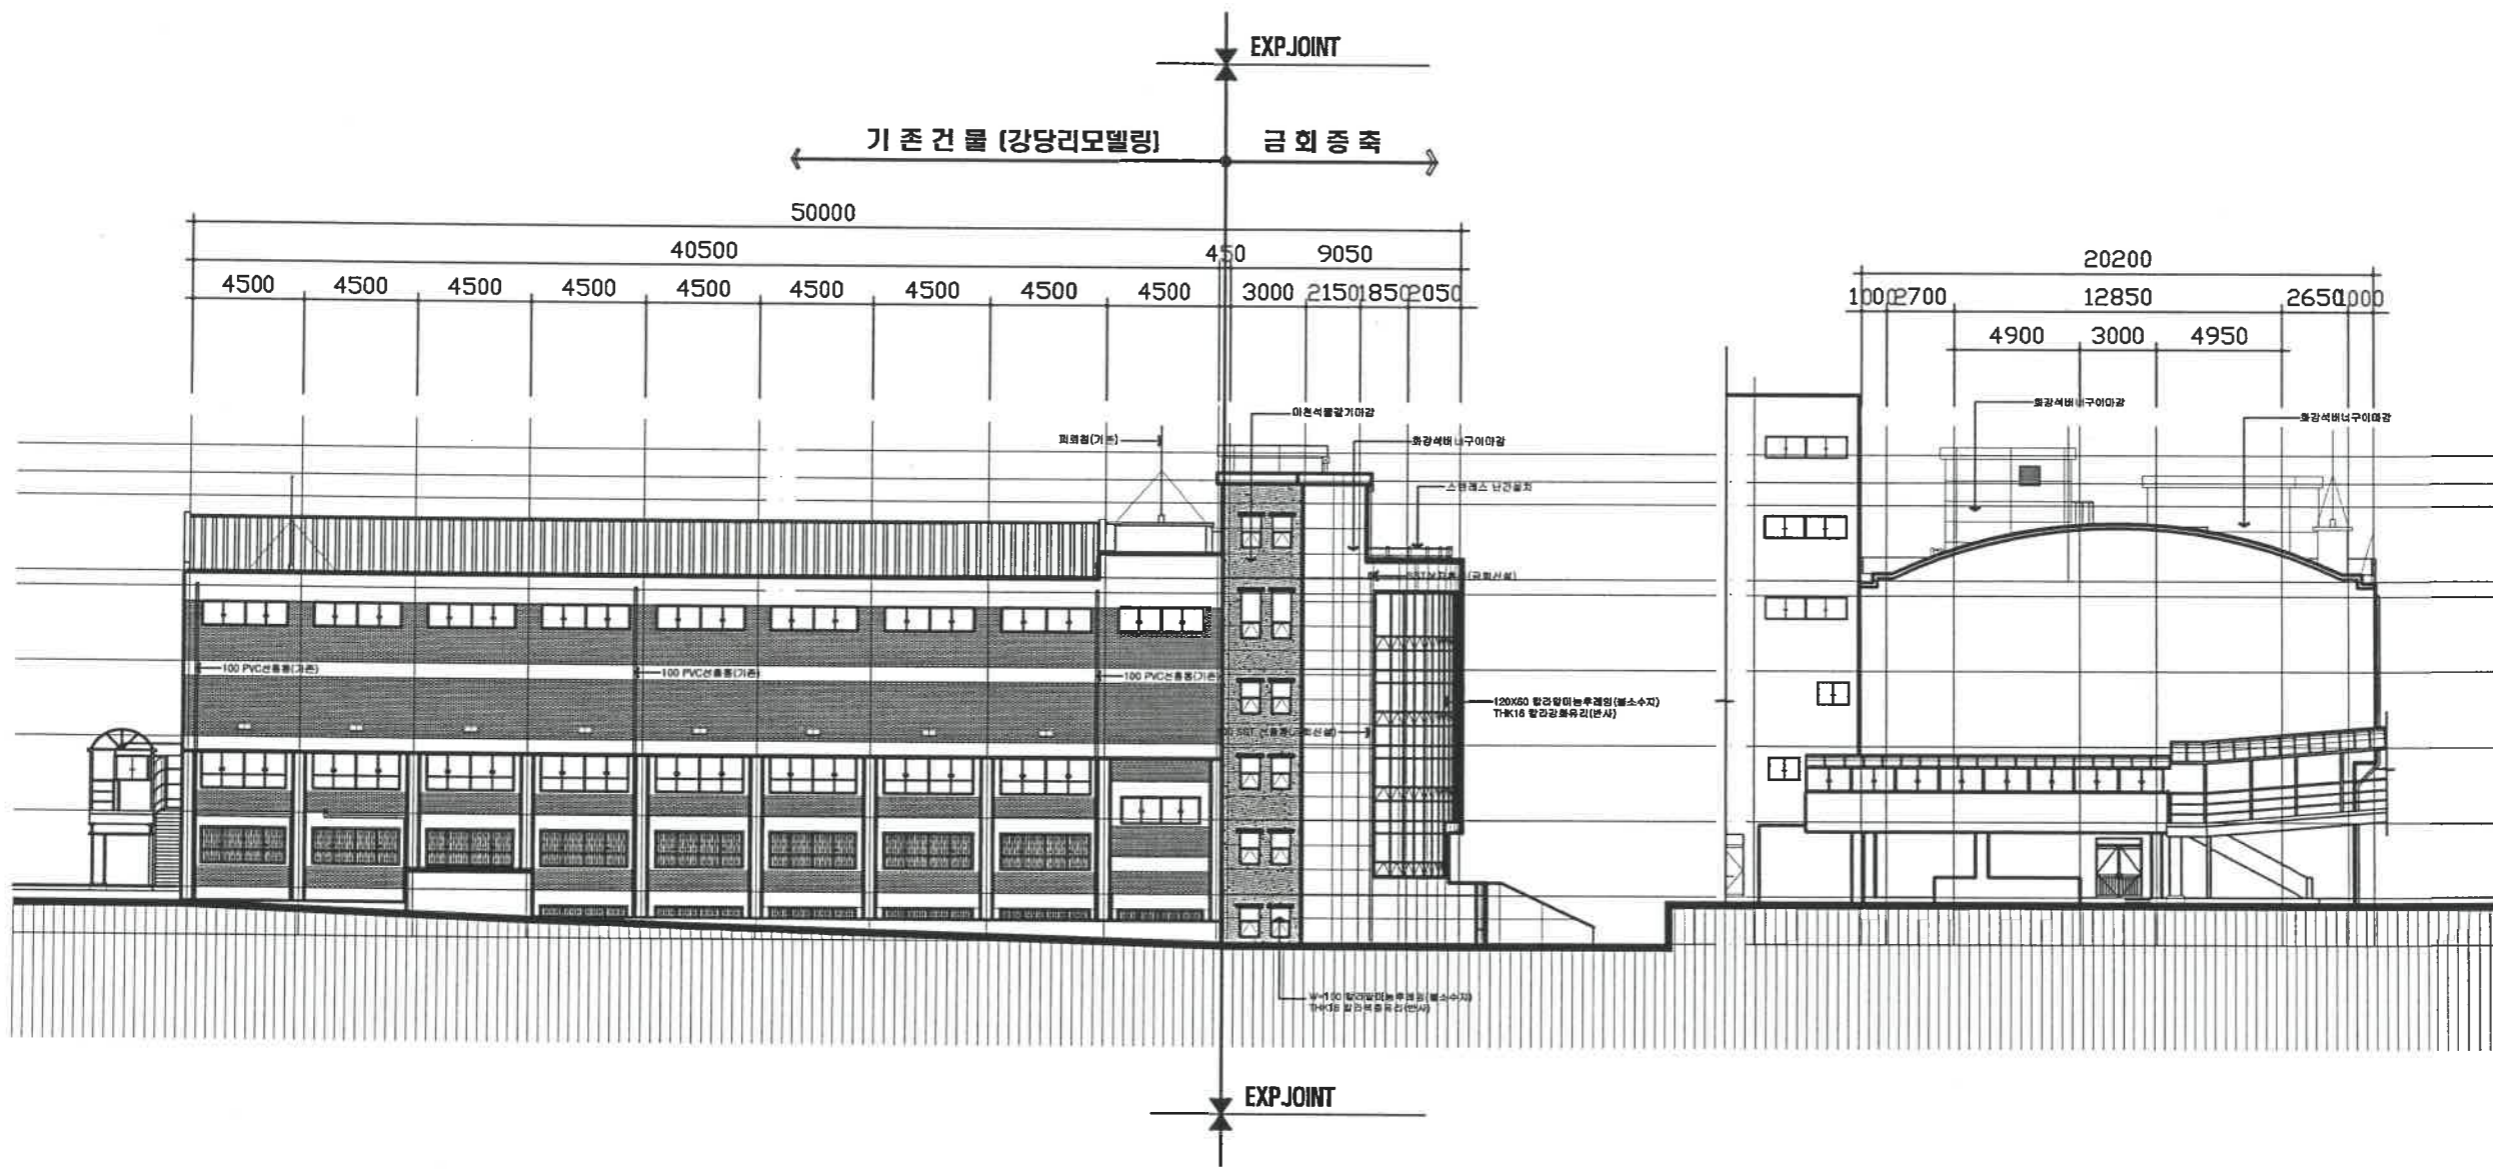

1  
A  
**좌 측 - 면 도(변경후)**  
축척: 1 / 300

2  
A  
**배 - 면 도(변경후)**  
축척: 1 / 300

NOTE.

NO.	REVISIONS	DATE

**HYO WOO ARCHITECTS & ENGINEERS**  
PROJECT

정의여자고등학교  
강당동 증축 및 환경개선공사

DRAWING TITLE  
좌측면도, 배면도(변경후)

DATE 2008. 10.

SCALE 1 / 300

DESIGNED



DRAWN

CHECKED

APPROVED

DRAWING NO. A - 031  
SRT NO. 031



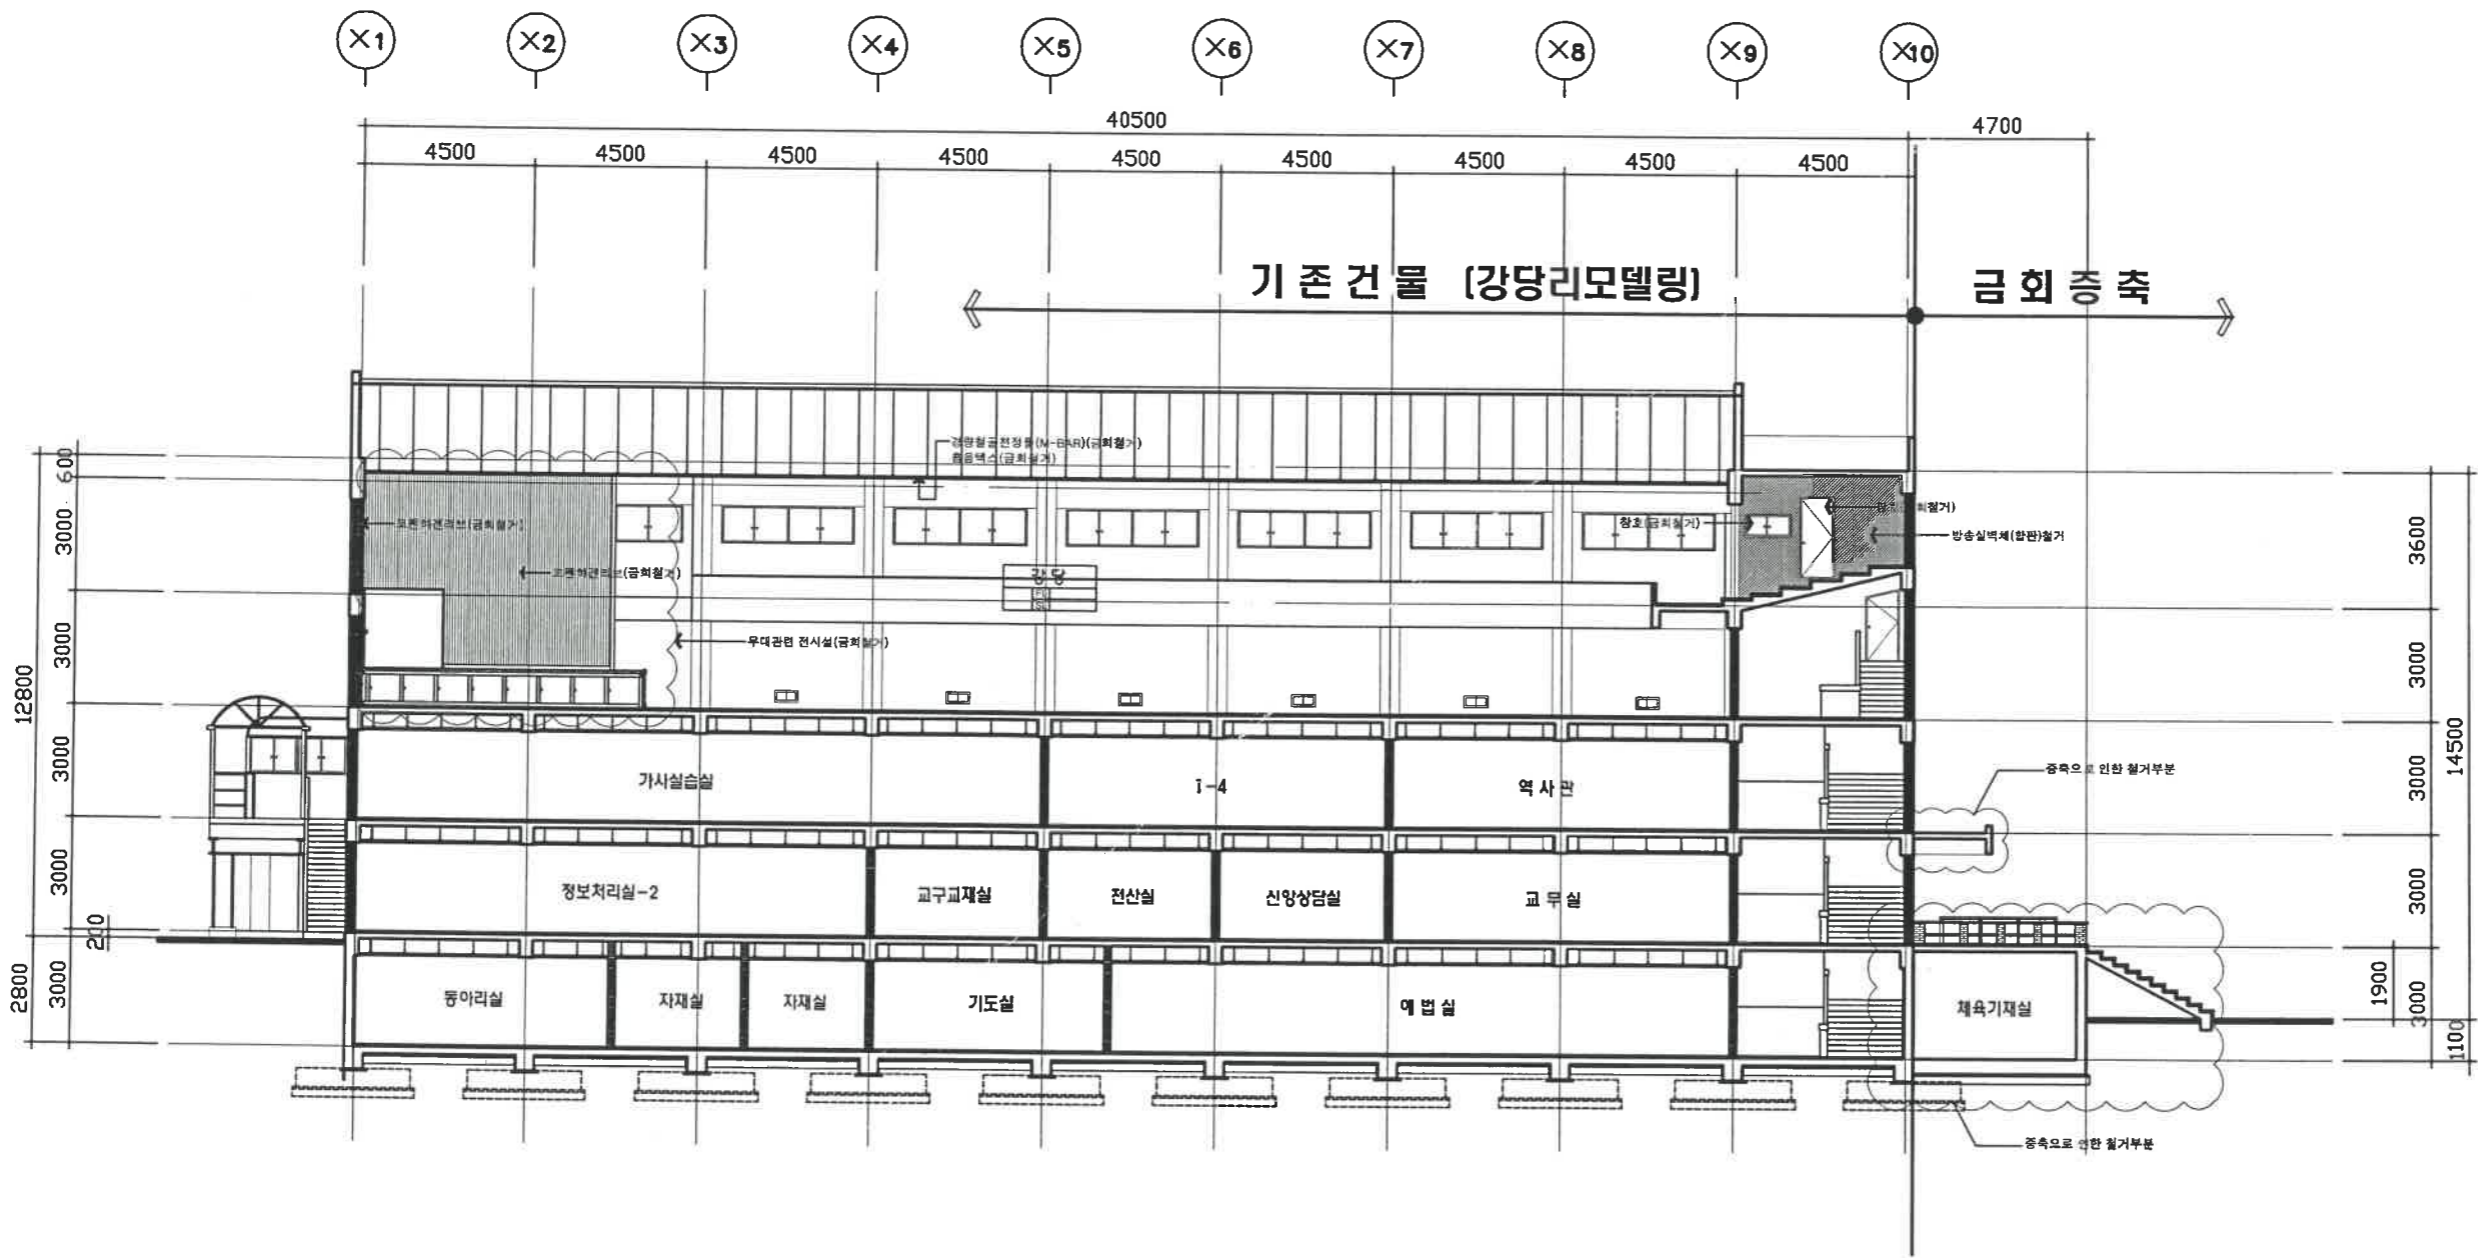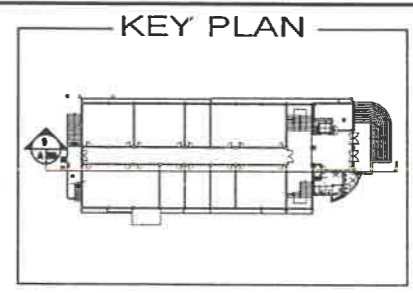

1  
A
주 단 면 도 - 1 [변경전]  
 축척: 1 / 200

NOTE.

NO.	REVISIONS	DATE



建築士事務所 孝宇建築  
 HYO WOO ARCHITECTS & ENGINEERS



PROJECT

정의여자고등학교  
 강당동 증축 및 환경개선공사

DRAWING TITLE	
주 단 면 도 - 1 [변경전]	
DATE	2008. 09.
SCALE	1 / 200
DESIGNED	
DRAWN	
CHECKED	
APPROVED	
DRAWING NO.	SHT NO.
A - 032	032





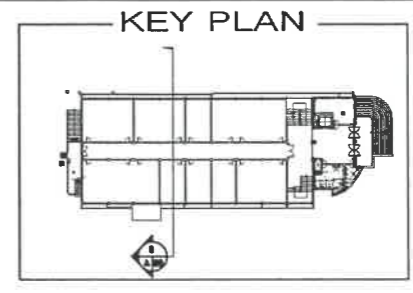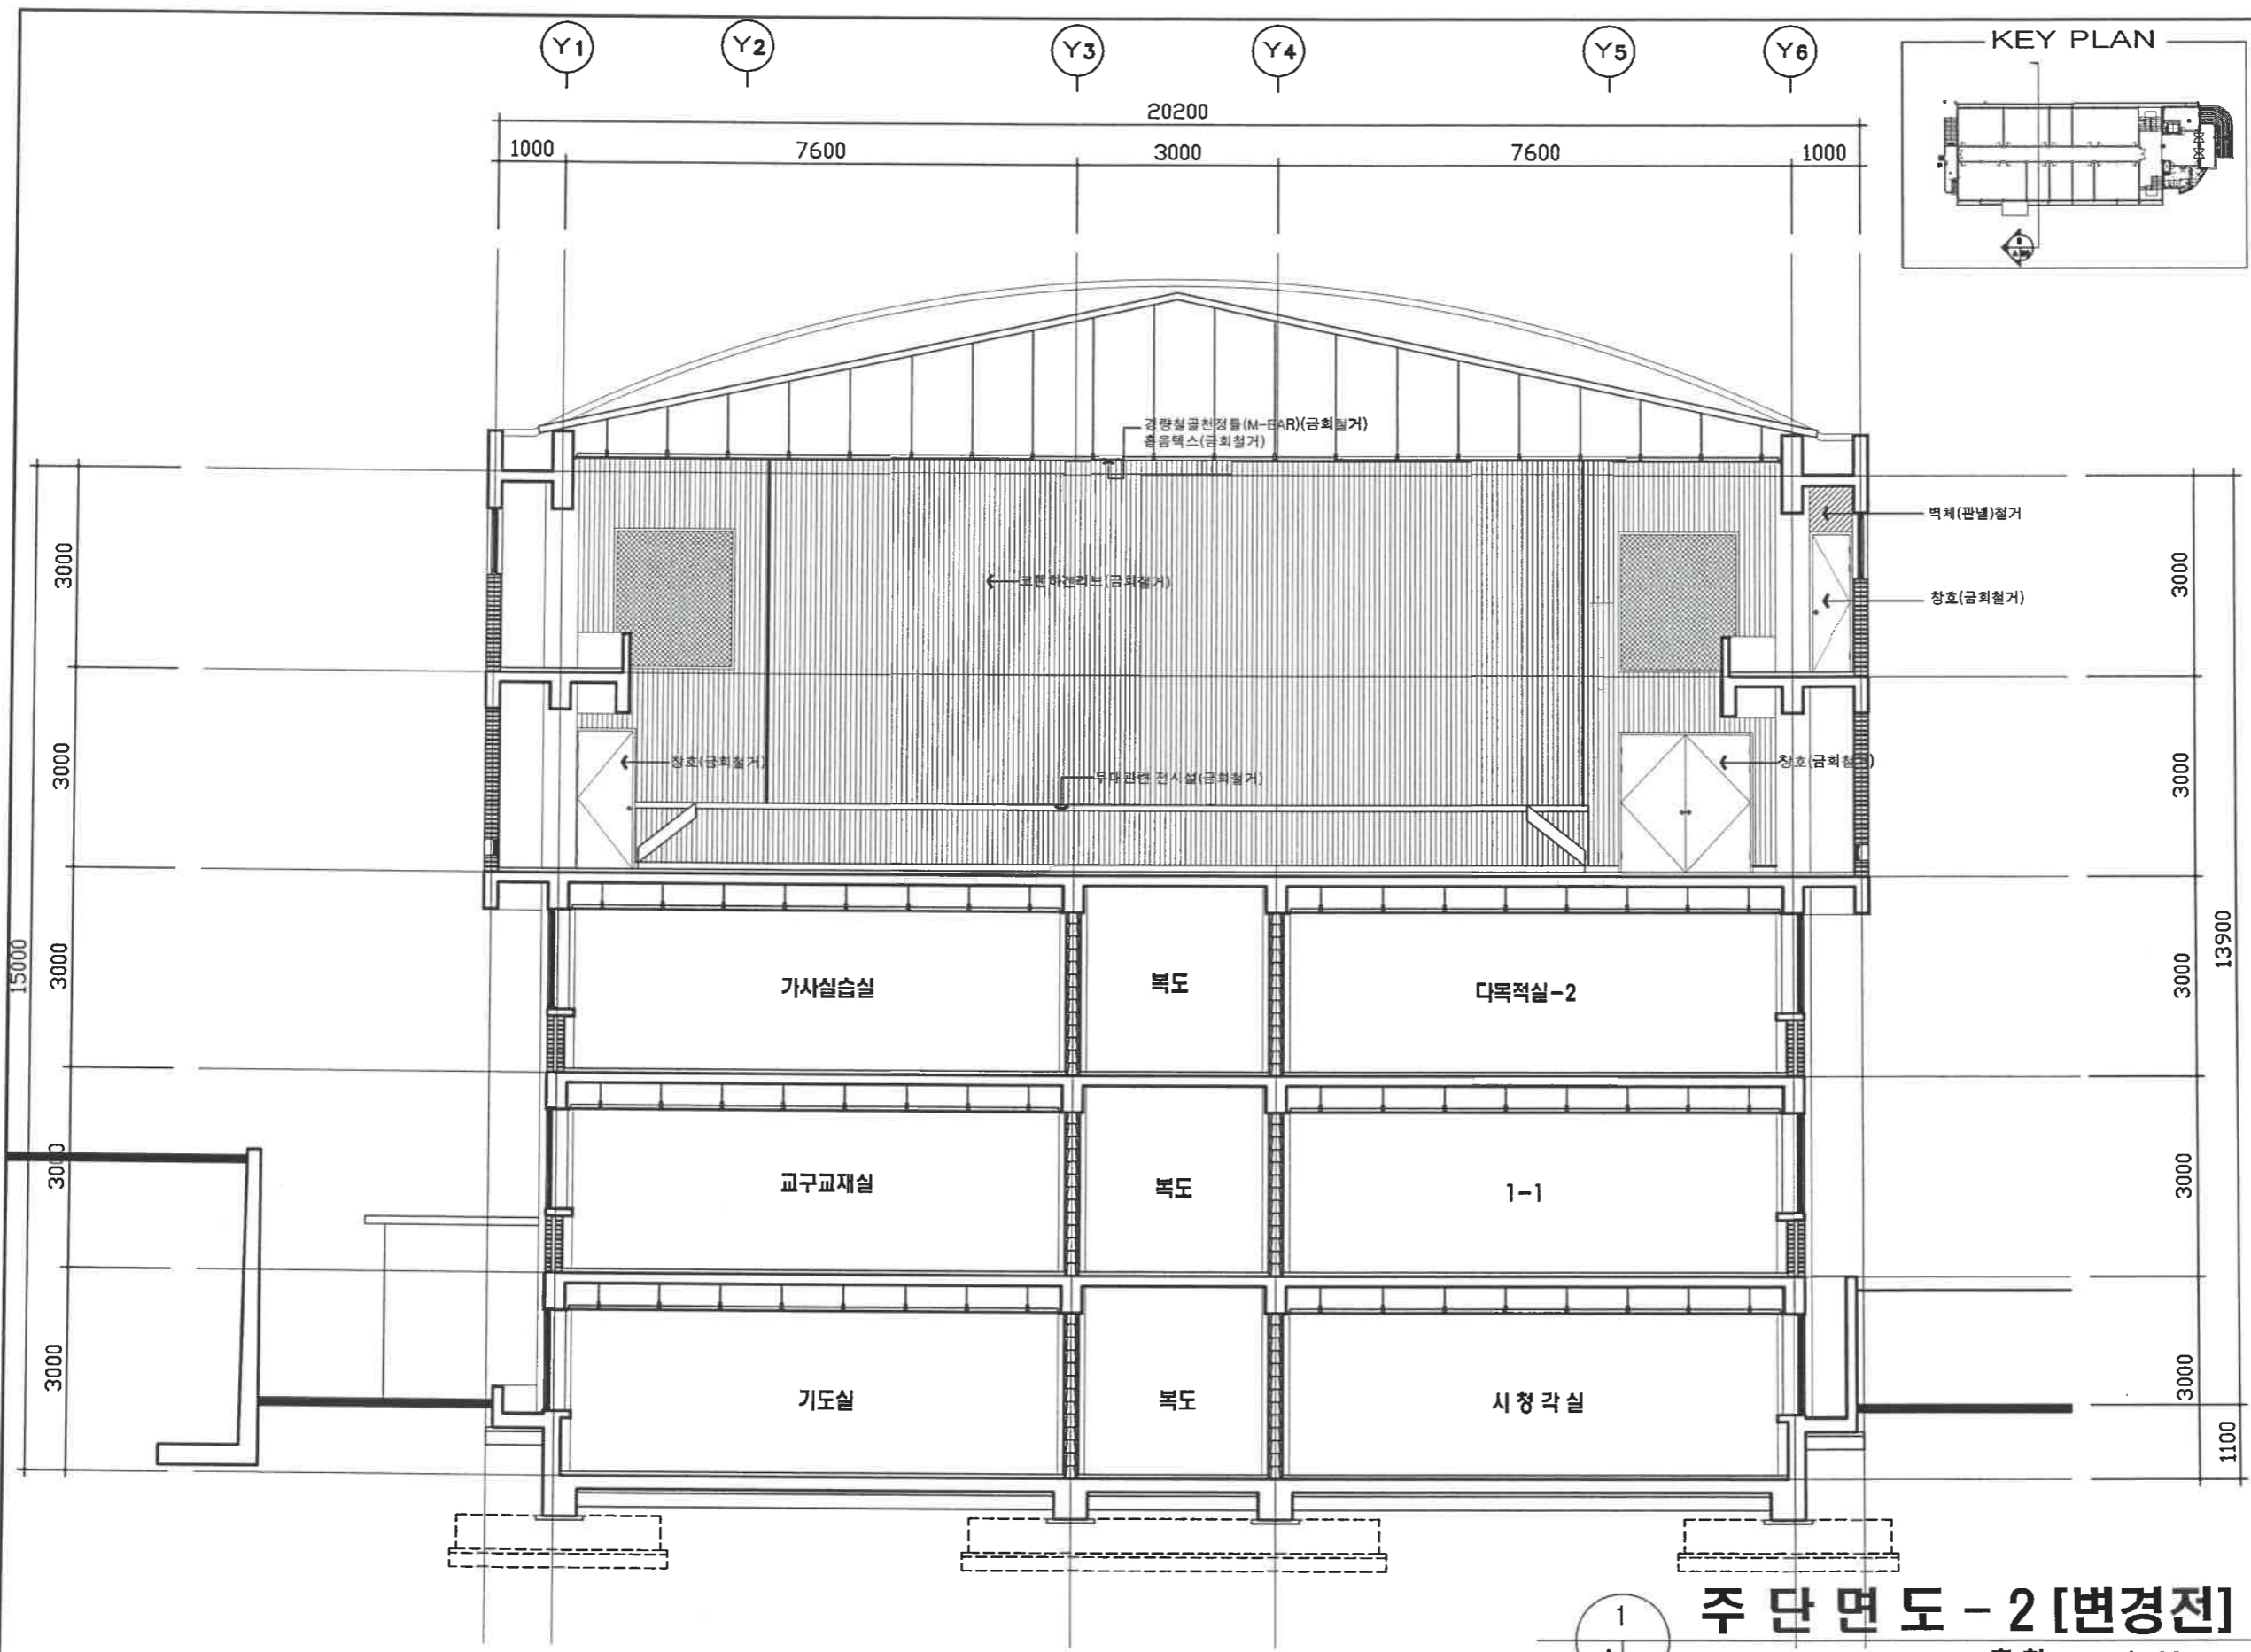

NOTE.

NO.	REVISIONS	DATE



HYO WOO ARCHITECTS & ENGINEERS

PROJECT  
정의여자고등학교  
강당등 증축 및 환경개선공사

DRAWING TITLE  
주 단 면 도 -2[변경전]

DATE 2008. 09.

SCALE 1 / 100

DESIGNED

DRAWN

CHECKED


APPROVED



DRAWING NO. A - 034

SHT NO. 034

주 단 면 도 - 2 [변경전]

축척: 1 / 100

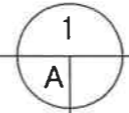

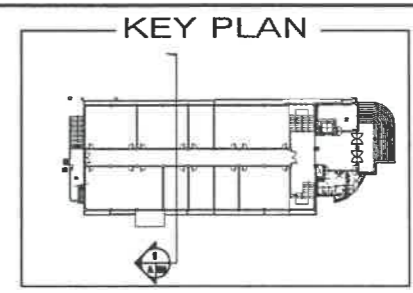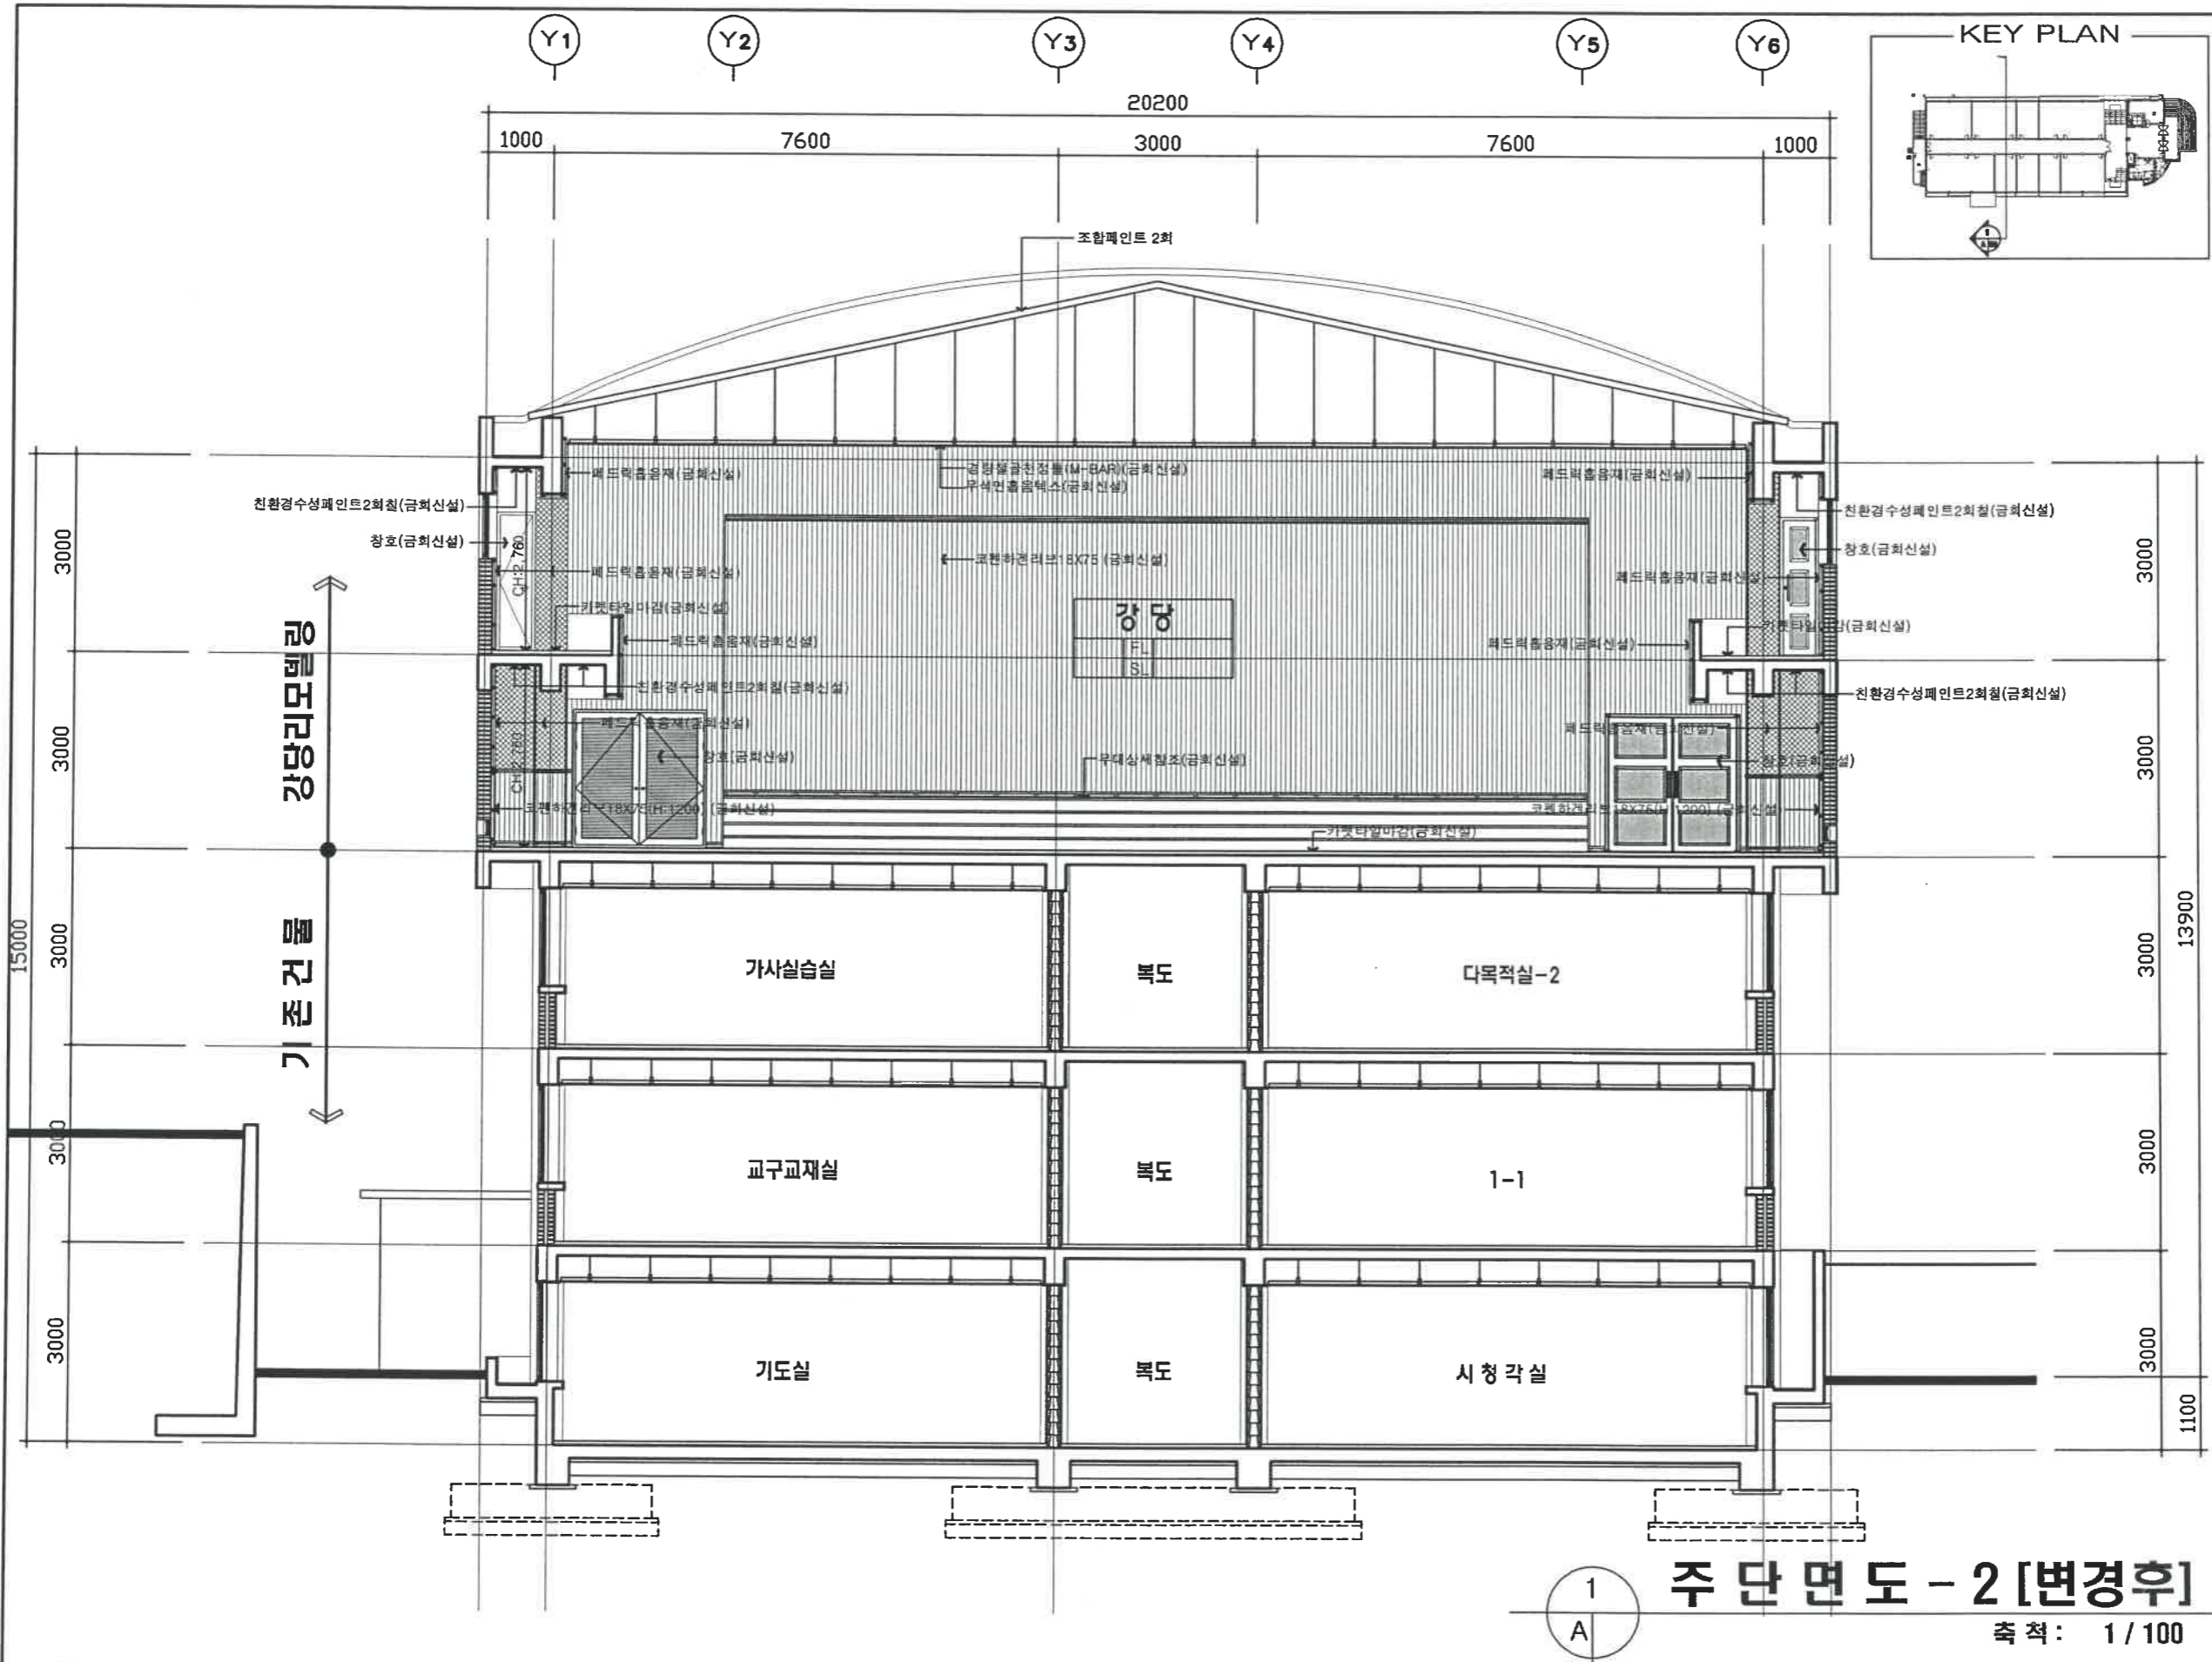

NOTE

NO.	REVISIONS	DATE



HYU WOO ARCHITECTS & ENGINEERS

PROJECT  
정의여자고등학교  
강당동 증축 및 환경개선공사

DRAWING TITLE  
주 단 면 도 - 2 [변경후]

DATE 2008. 10.

SCALE 1 / 100

DESIGNED

DRAWN

CHECKED

APPROVED



DRAWING NO. A - 035

SHT NO. 035

1  
A 주 단 면 도 - 2 [변경후]

축척: 1 / 100



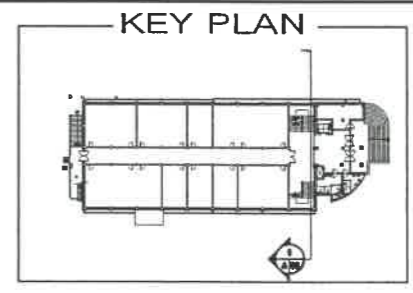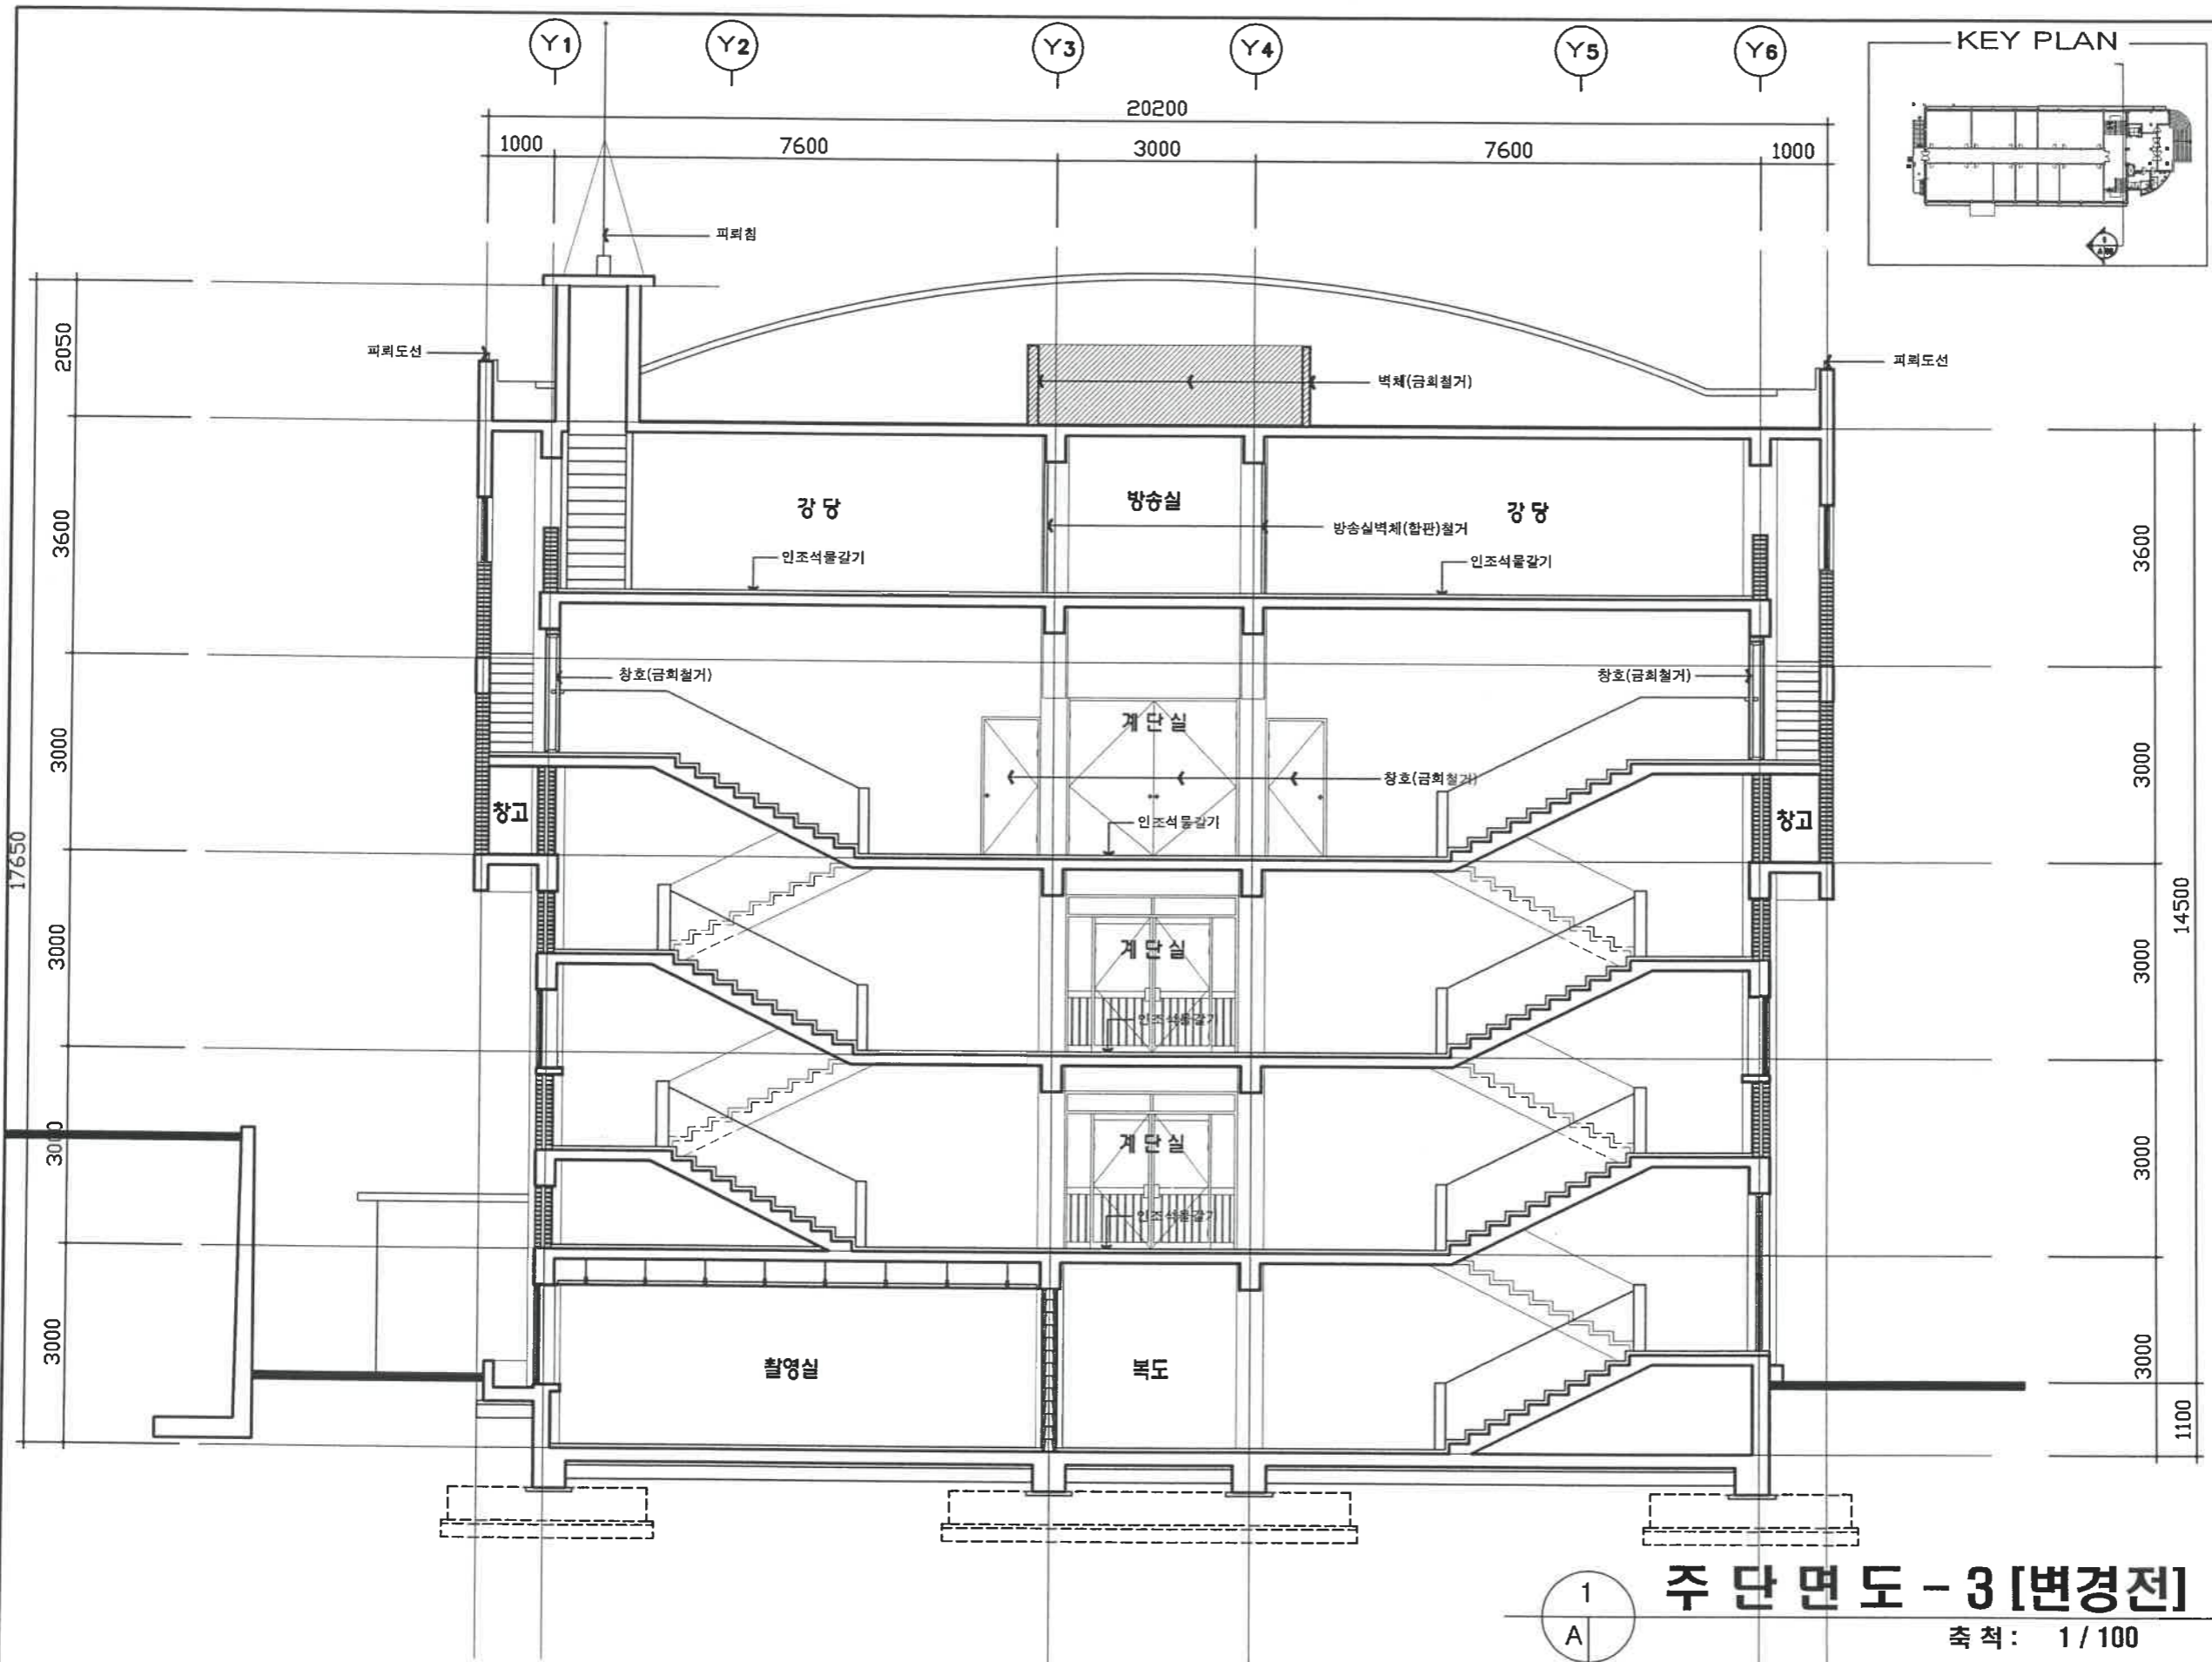

NOTE.

NO.	REVISIONS	DATE



HYD WOO ARCHITECTS & ENGINEERS

PROJECT  
정의여자고등학교  
강당동 증축 및 환경개선공사

DRAWING TITLE  
주 단 면 도 -3[변경전]

DATE 2008. 09.

SCALE 1 / 100

DESIGNED

DRAWN


CHECKED


APPROVED

DRAWING NO. A - 036 SHT NO. 036

주 단 면 도 - 3 [변경전]

축척: 1 / 100

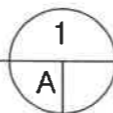

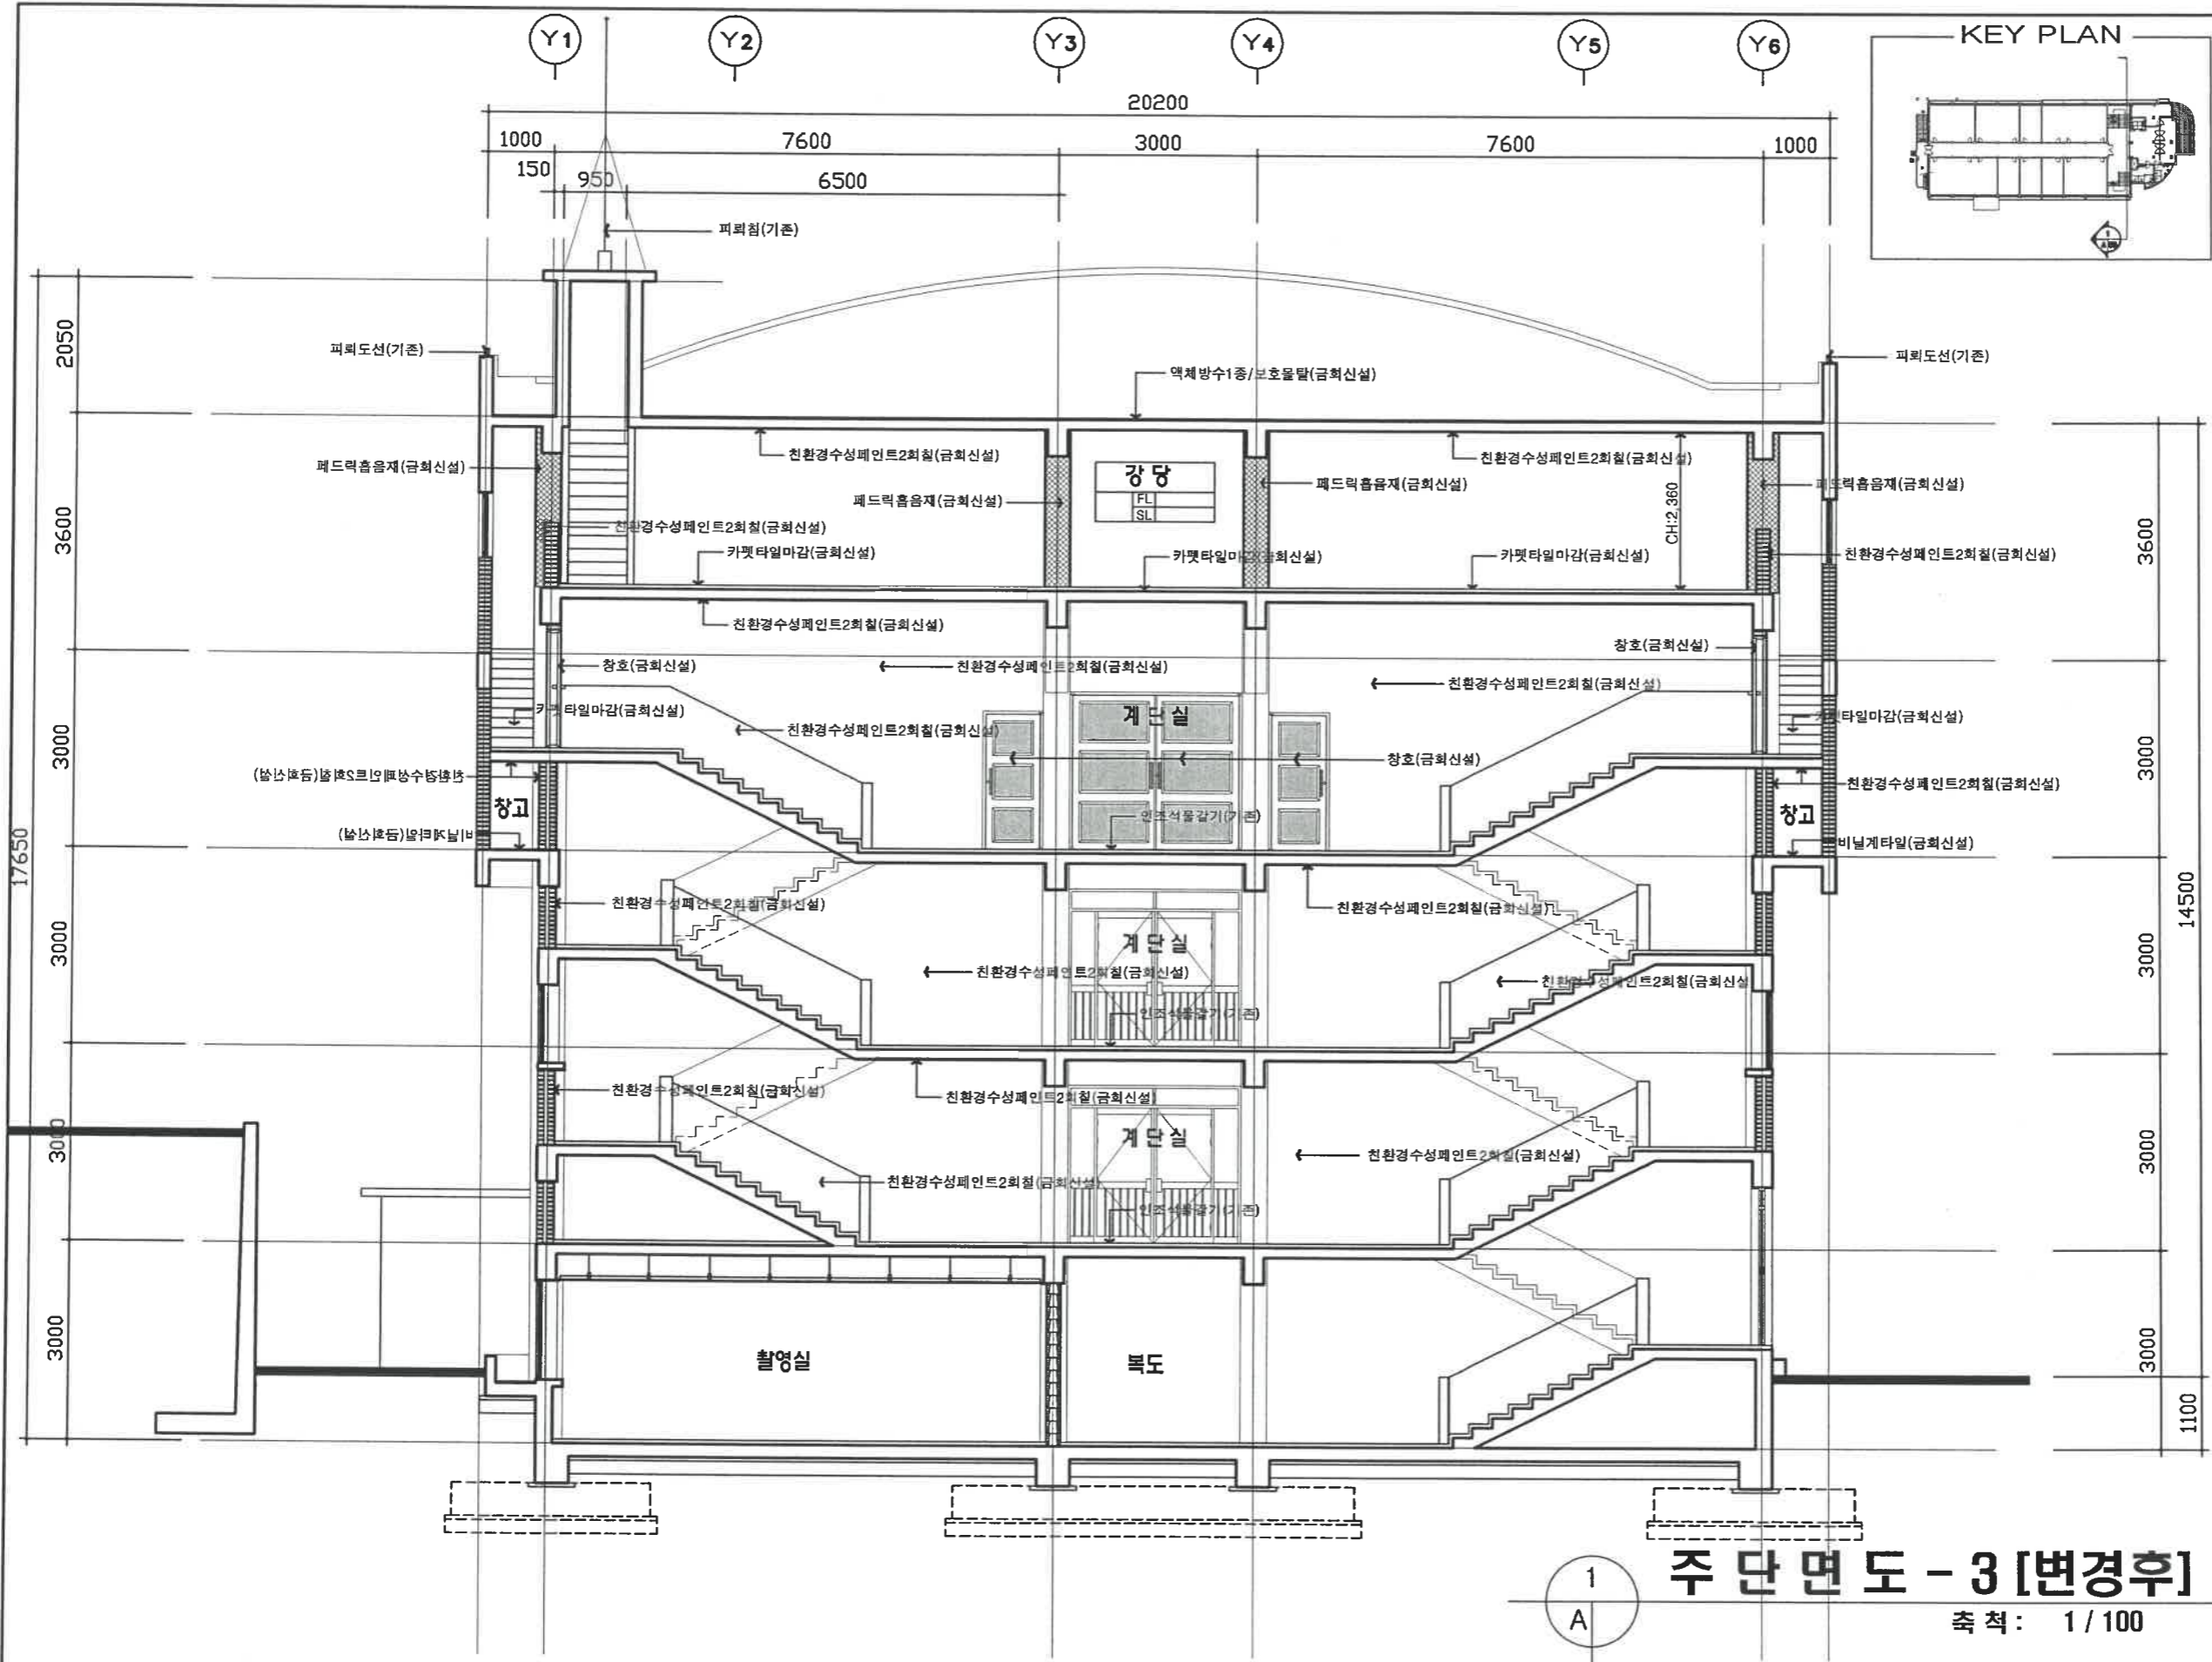


1  
A  
**주 단 면 도 - 3 [변경후]**  
축척: 1/100

NOTE.

NO.	REVISIONS	DATE



  
 廣嶽士 事務所 孝宇建築  
 HYU WOO ARCHITECTS & ENGINEERS  
 PROJECT  
 정의여자고등학교  
 강당동 증축 및 환경개선공사  
 DRAWING TITLE  
 주 단 면 도 - 3 [변경후]  
 DATE 2008. 09.  
 SCALE 1 / 100  
 DESIGNED  
 DRAWN  
 CHECKED  
 APPROVED  
 DRAWING NO. A - 037  
 SHT NO. 037



← 금회철거후증축

기존 건물 (강당리모델링)

KEY PLAN

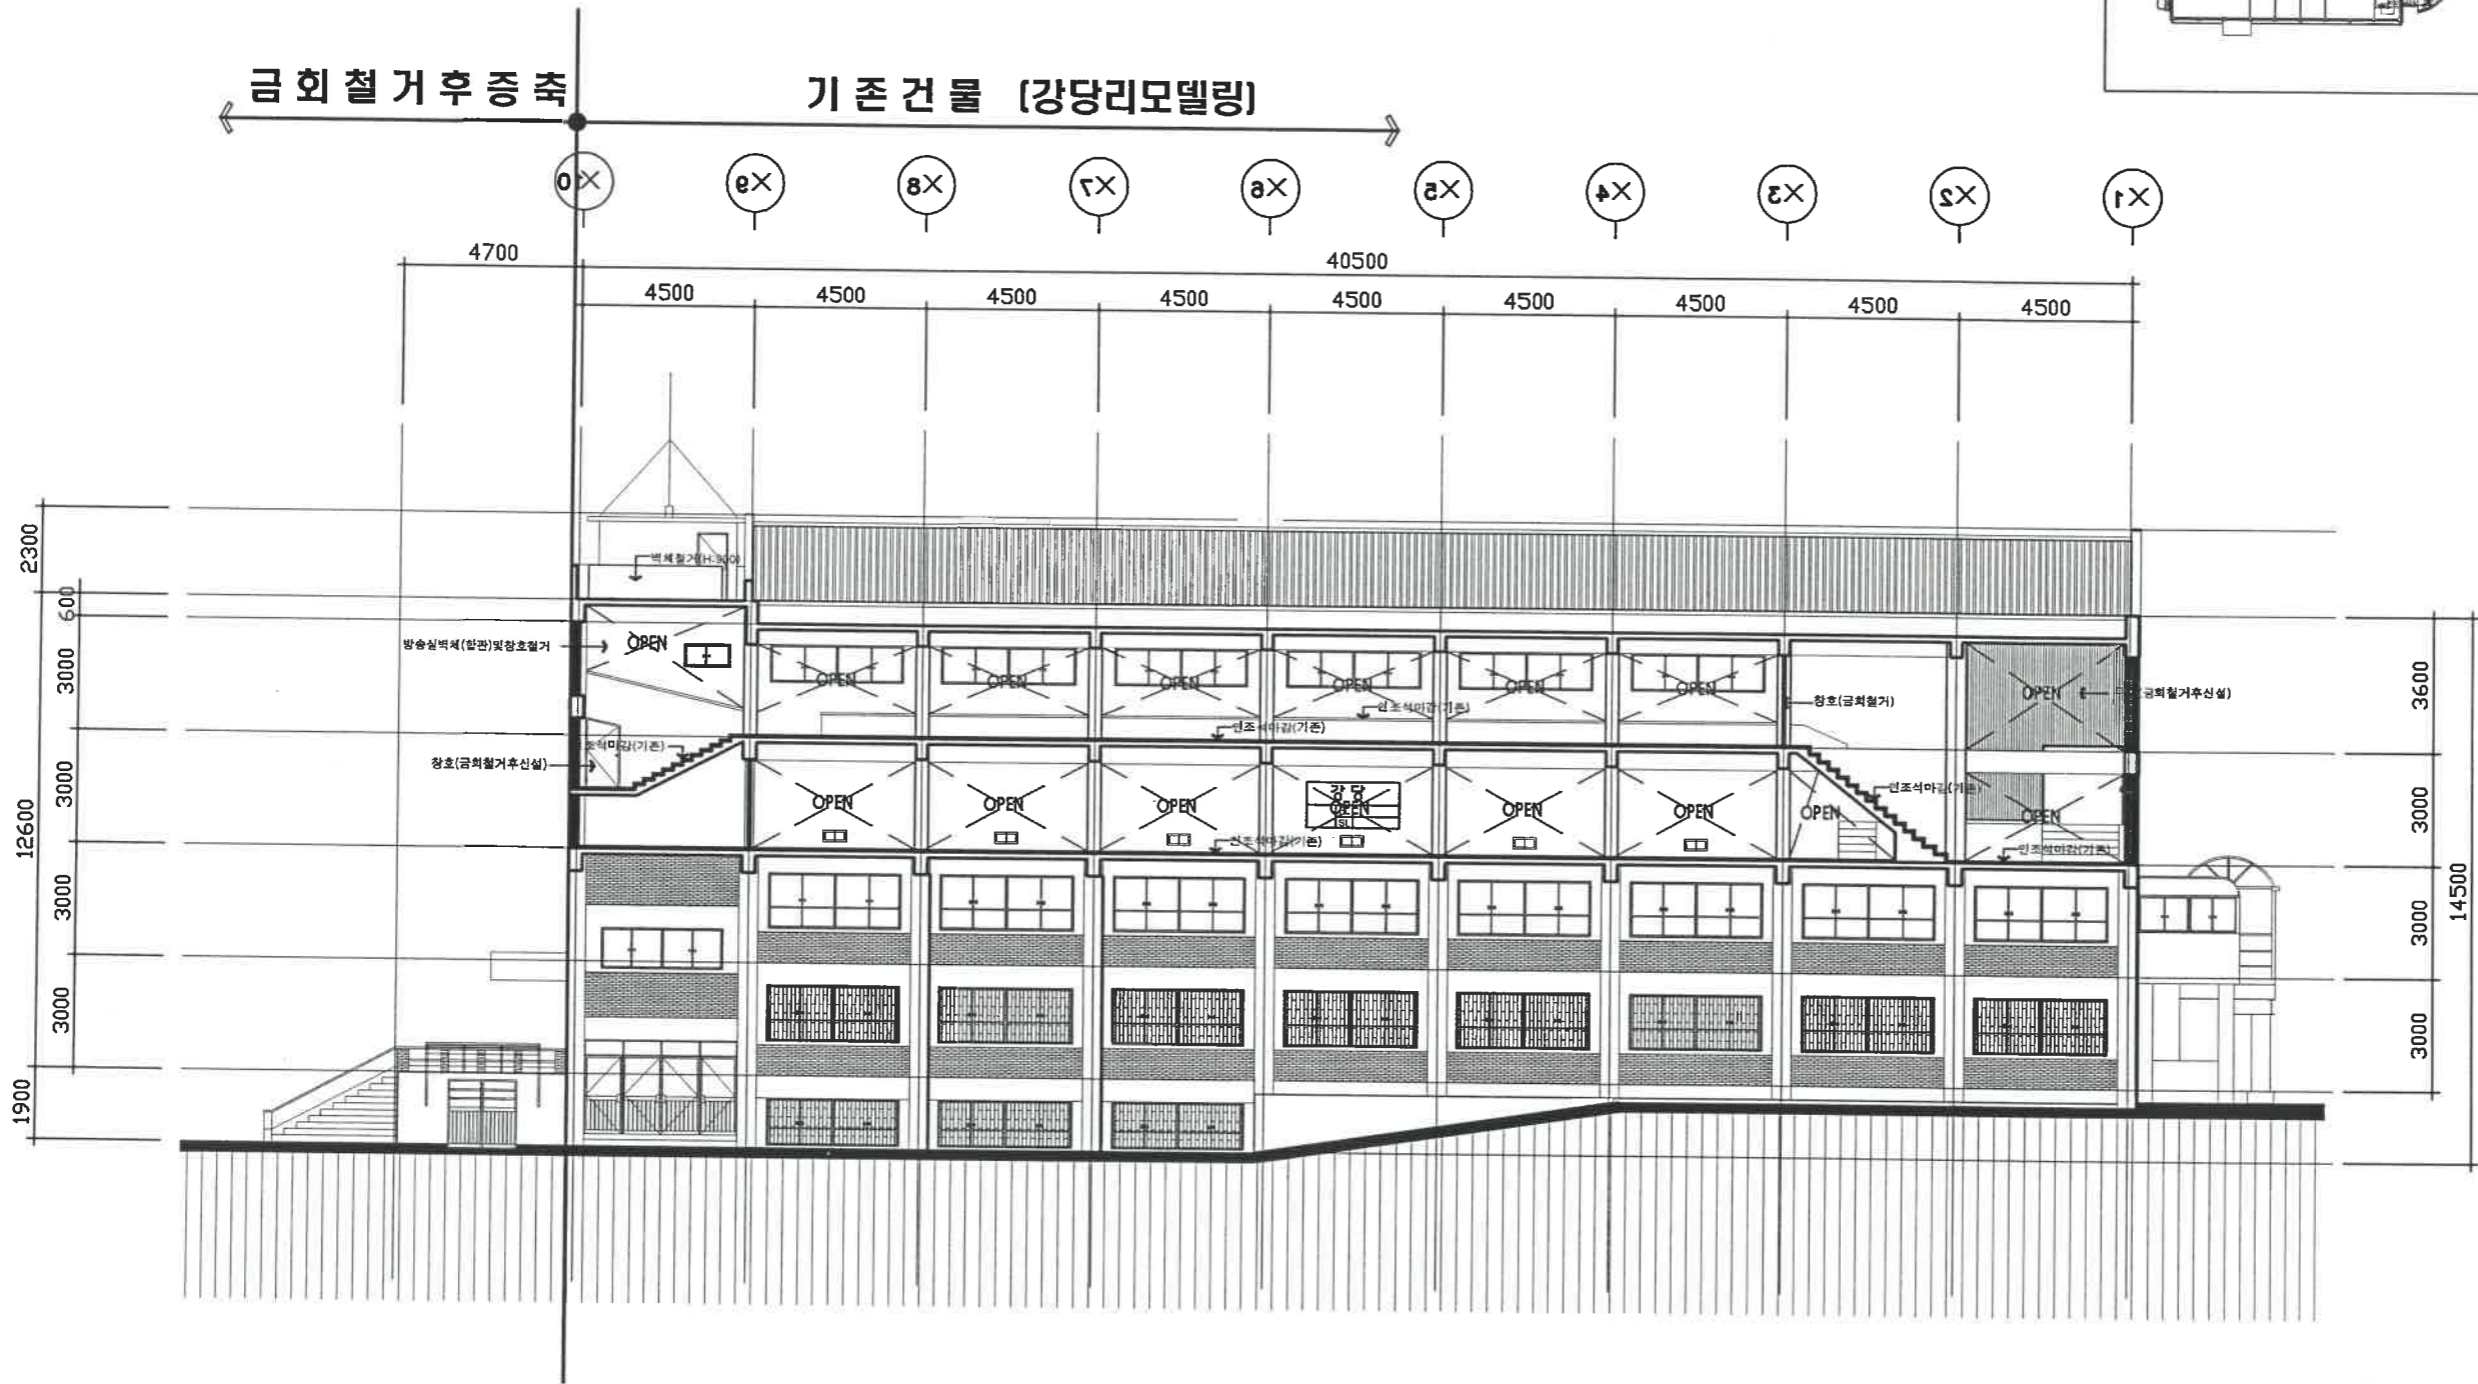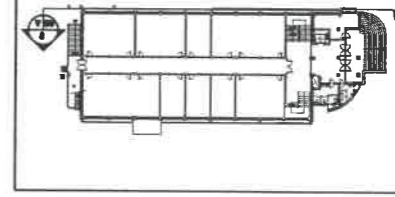

NOTE

NO.	REVISIONS	DATE



HYU WOO ARCHITECTS & ENGINEERS

PROJECT  
정미여자고등학교  
강당동 증축 및 환경개선공사

DRAWING TITLE  
주 단 면 도 -4 [변경전]

DATE 2008. 09.

SCALE 1 / 200

DESIGNED


DRAWN

CHECKED

APPROVED

DRAWING NO. A - 038

SHT NO. 038

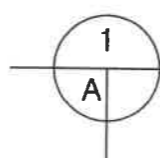


주 단 면 도 - 4 [변경전]

축척: 1 / 200





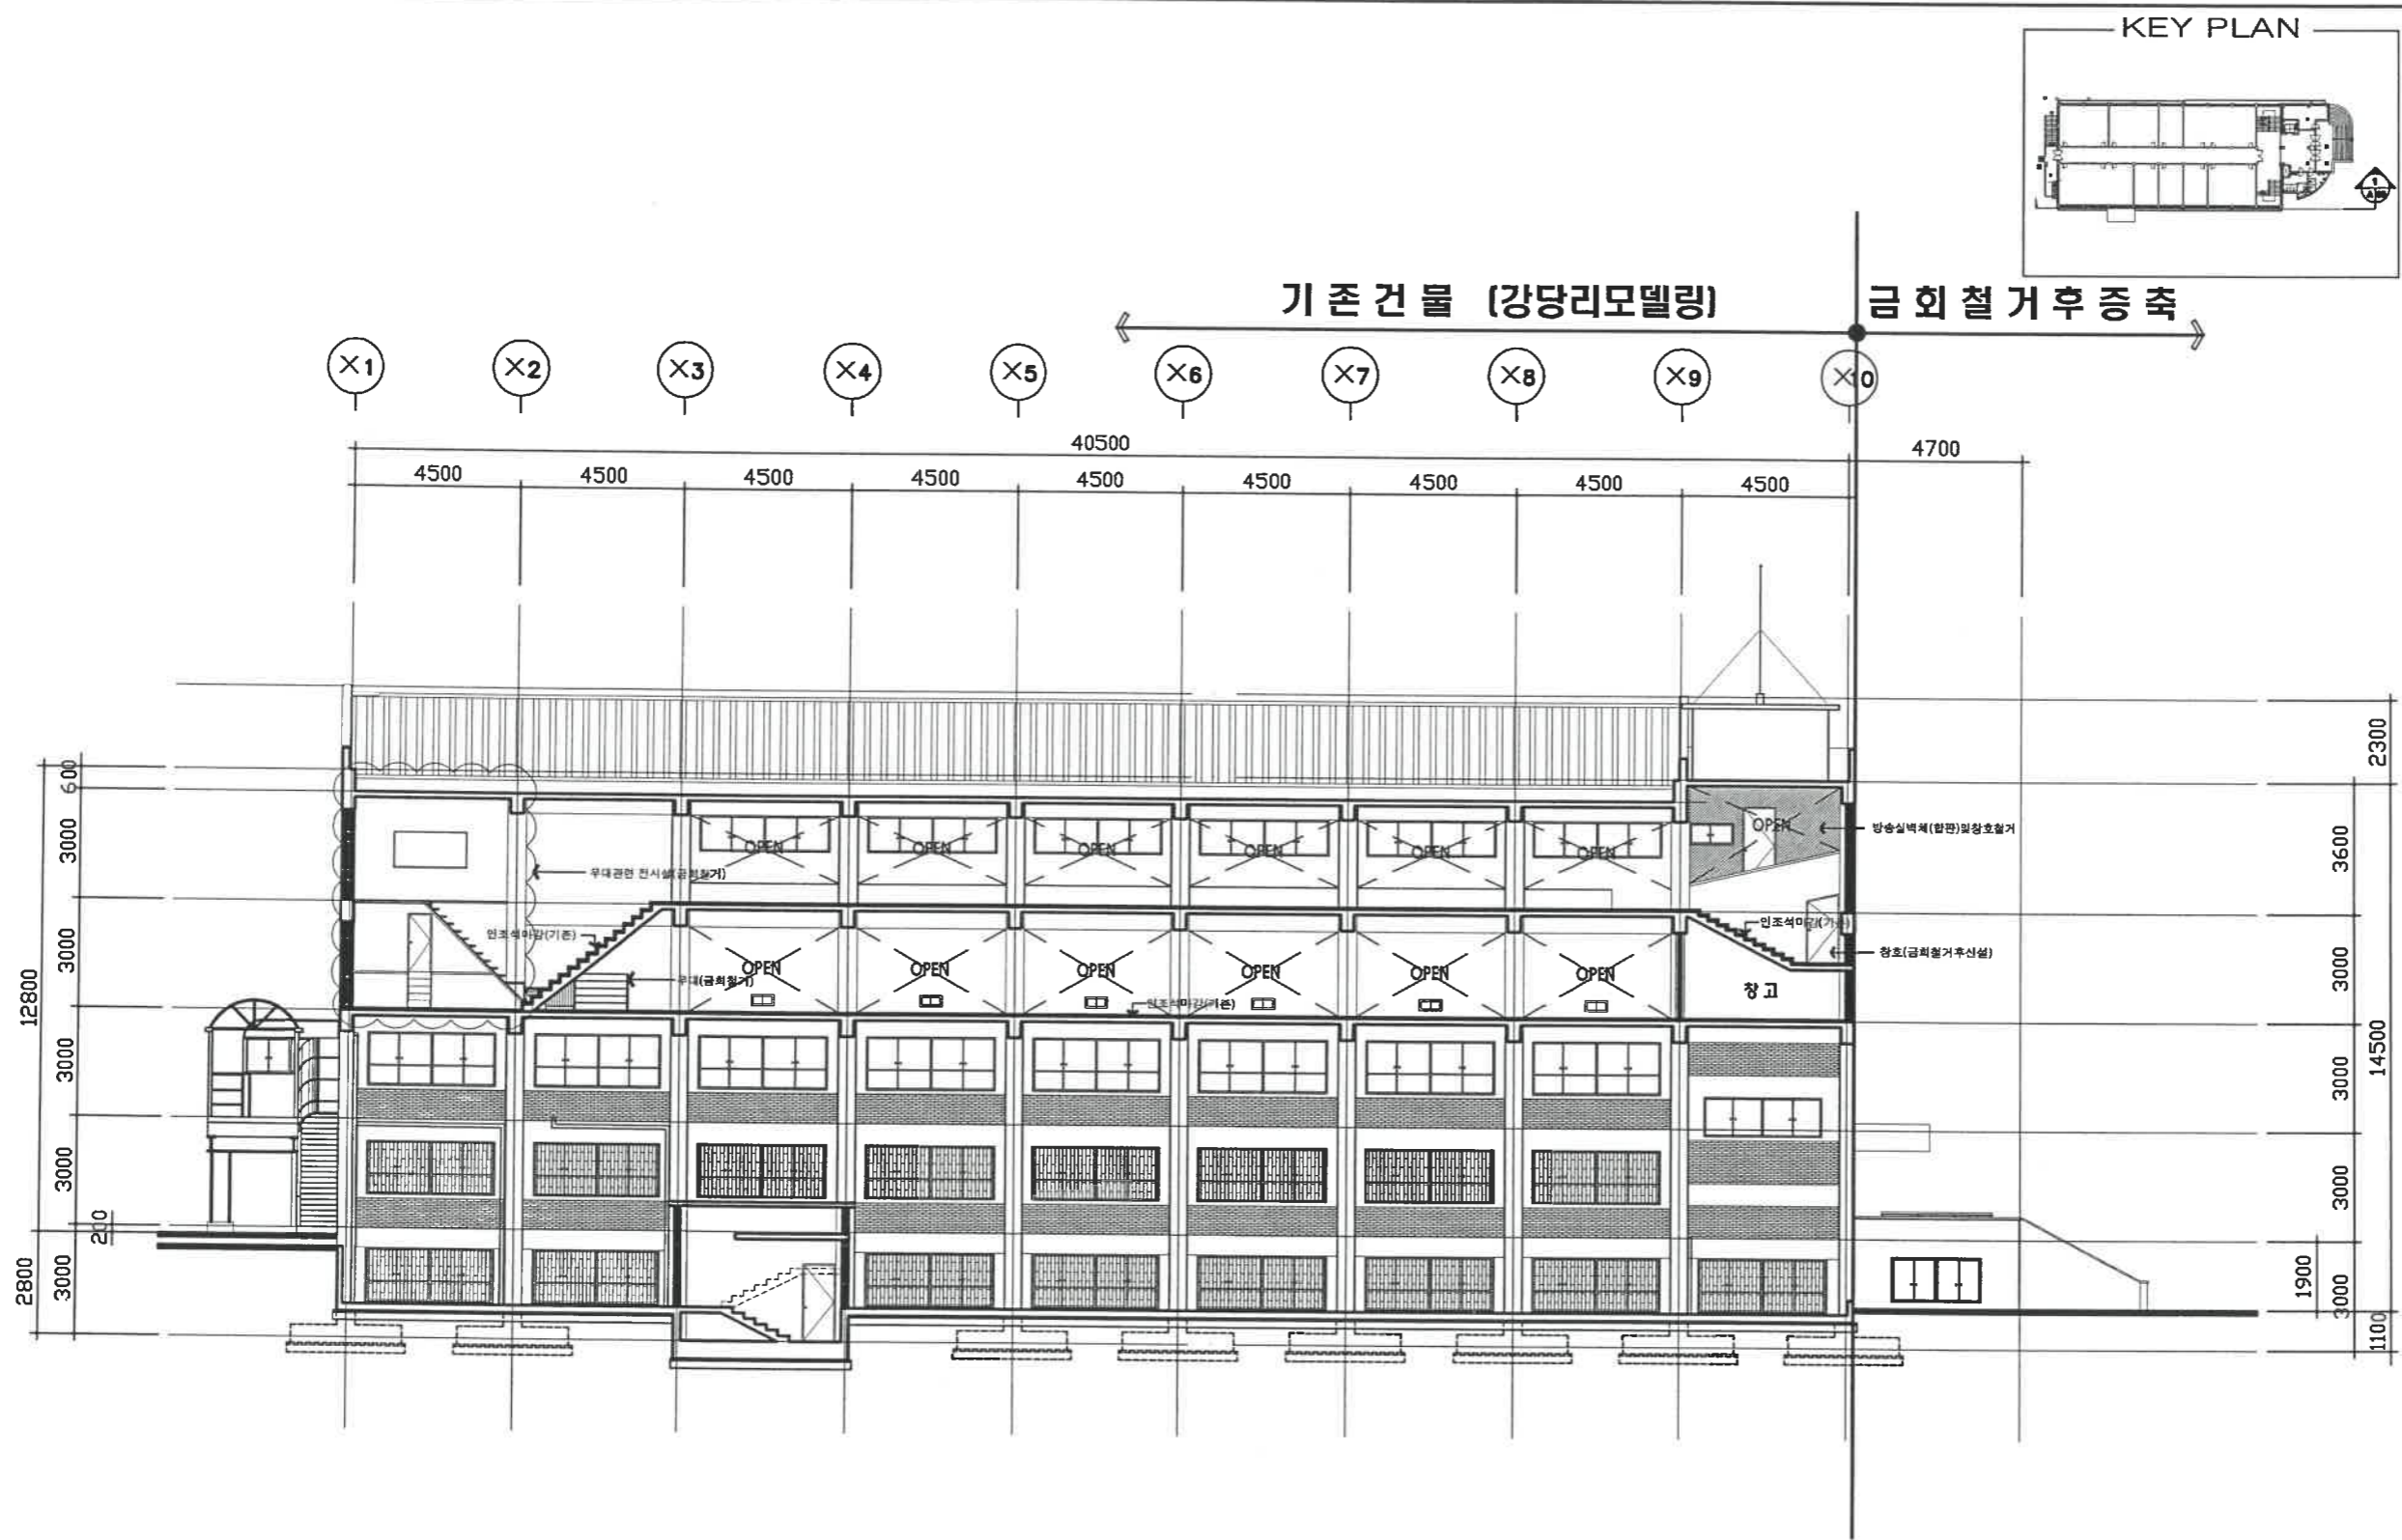

NOTE

NO.	REVISIONS	DATE

NO. REVISIONS DATE



建築士事務所 亨宇建築  
HYD WOO ARCHITECTS & ENGINEERS

PROJECT  
정의여자고등학교  
강당동 증축 및 환경개선공사

DRAWING TITLE  
주 단 면 도 -5[변경전]

DATE 2008. 09.

SCALE 1 / 200

DESIGNED


DRAWN

CHECKED

APPROVED


DRAWING NO. A - 040  
SHT NO. 040

1  
A  
주 단 면 도 - 5 [변경전]  
축척: 1 / 200

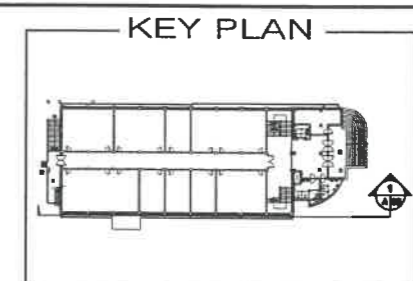


기 존 건 물 (강당리모델링)

금 회 증 축

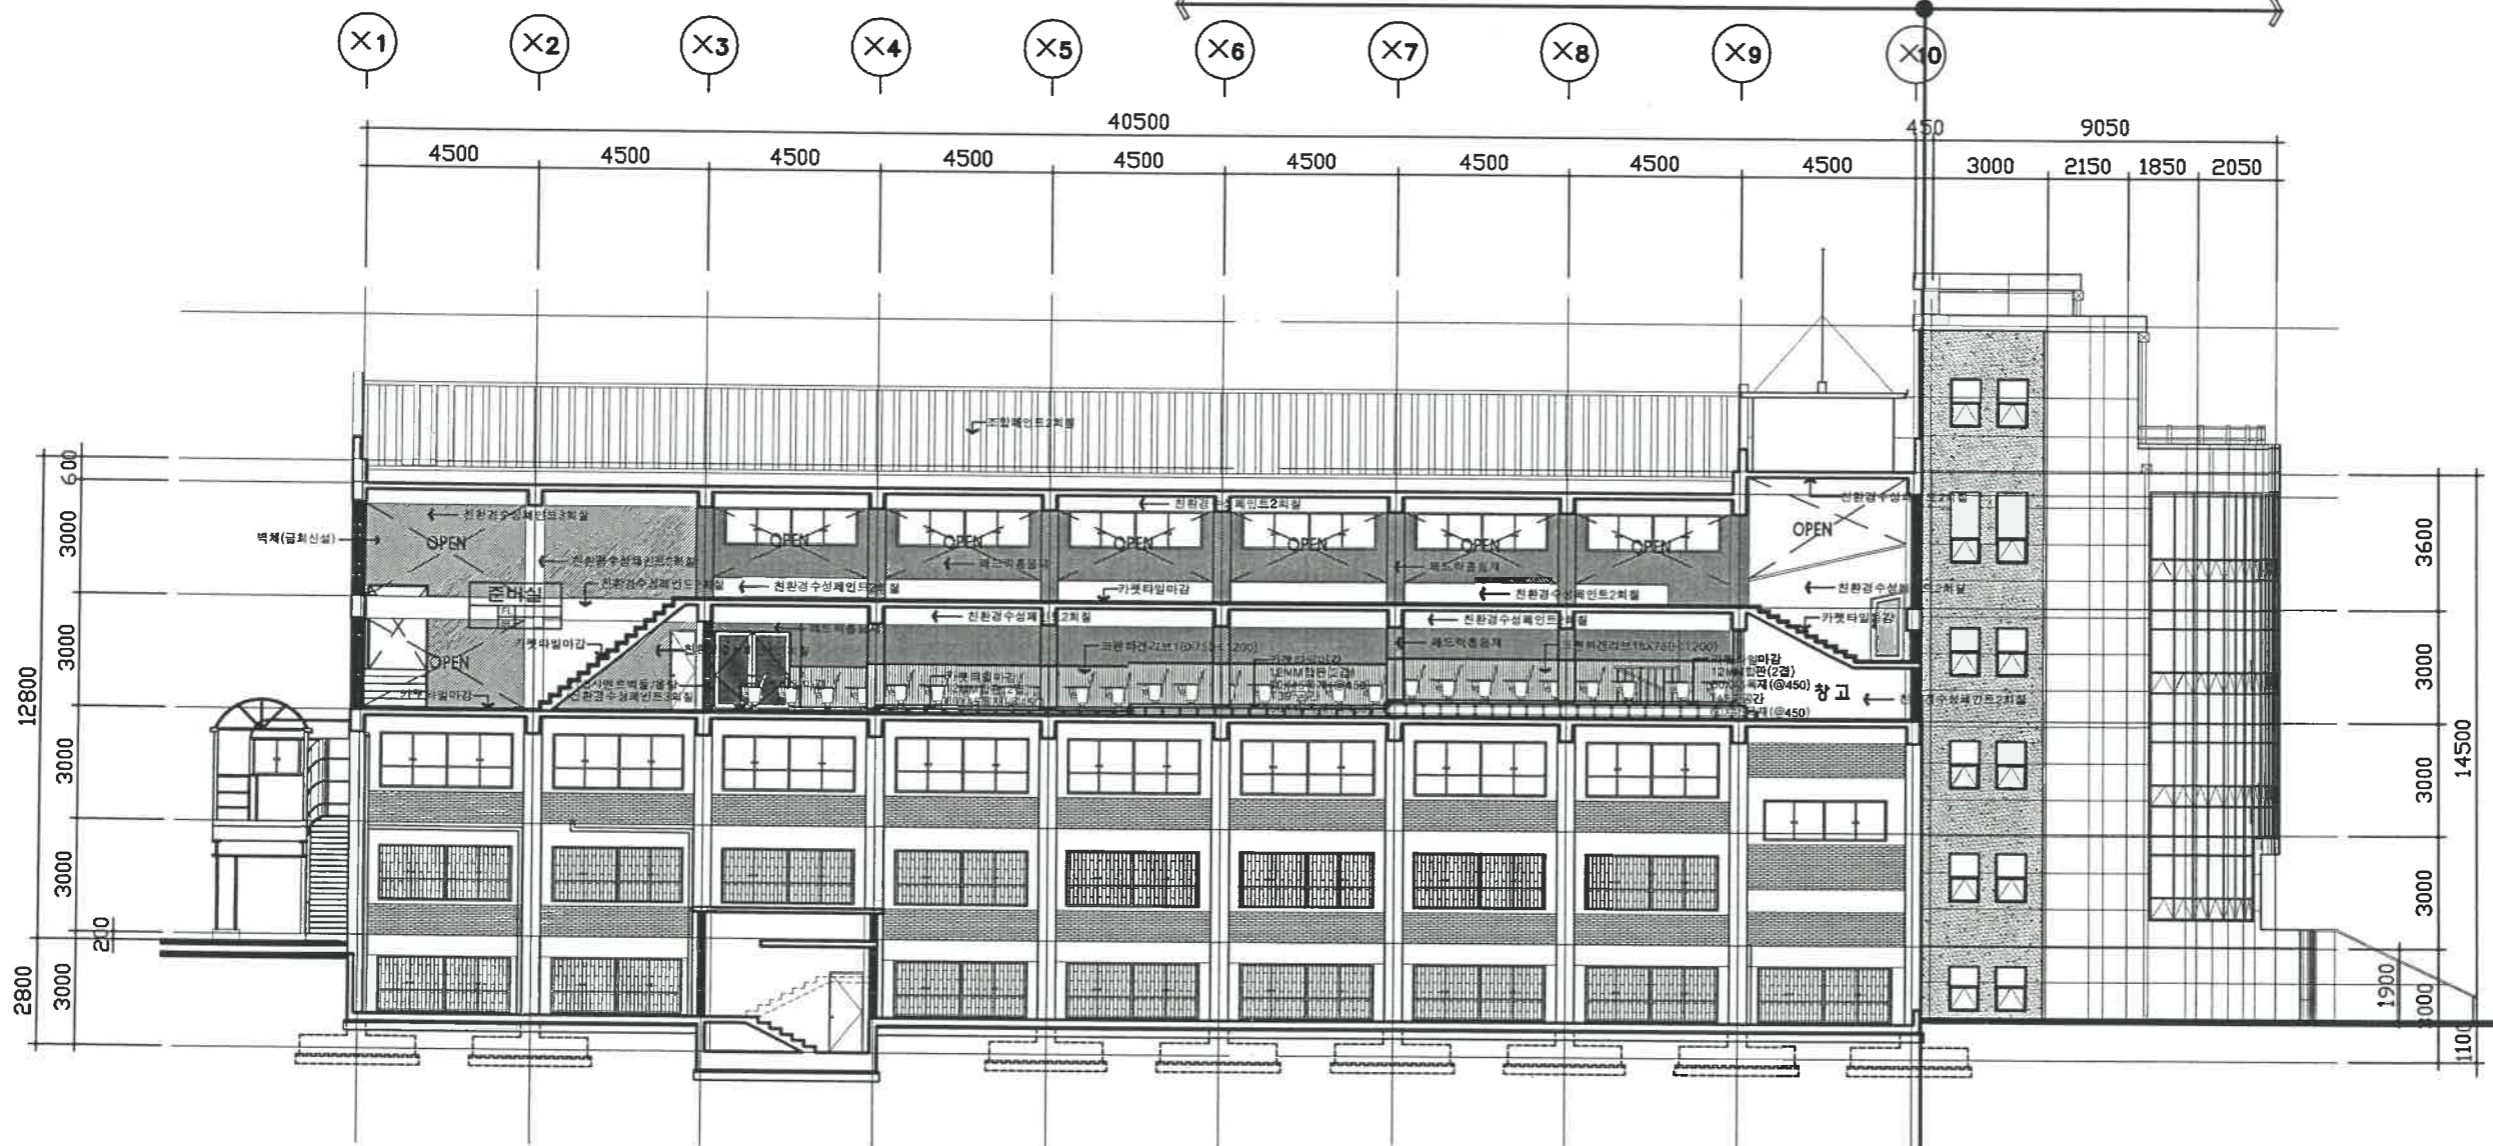

주 단 면 도 - 5 [변경후]

축 척 : 1 / 200

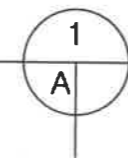

NOTE.

△		
△		
△		
△		

NO.	REVISIONS	DATE



HYD WOO ARCHITECTS & ENGINEERS

PROJECT  
정의여자고등학교  
강당등 증축 및 환경개선공사

DRAWING TITLE  
주 단 면 도 -5[변경후]

DATE 2008. 07.

SCALE 1 / 200

DESIGNED

DRAWN


CHECKED

APPROVED

DRAWING NO. A - 041	SHT NO. 041
------------------------	----------------






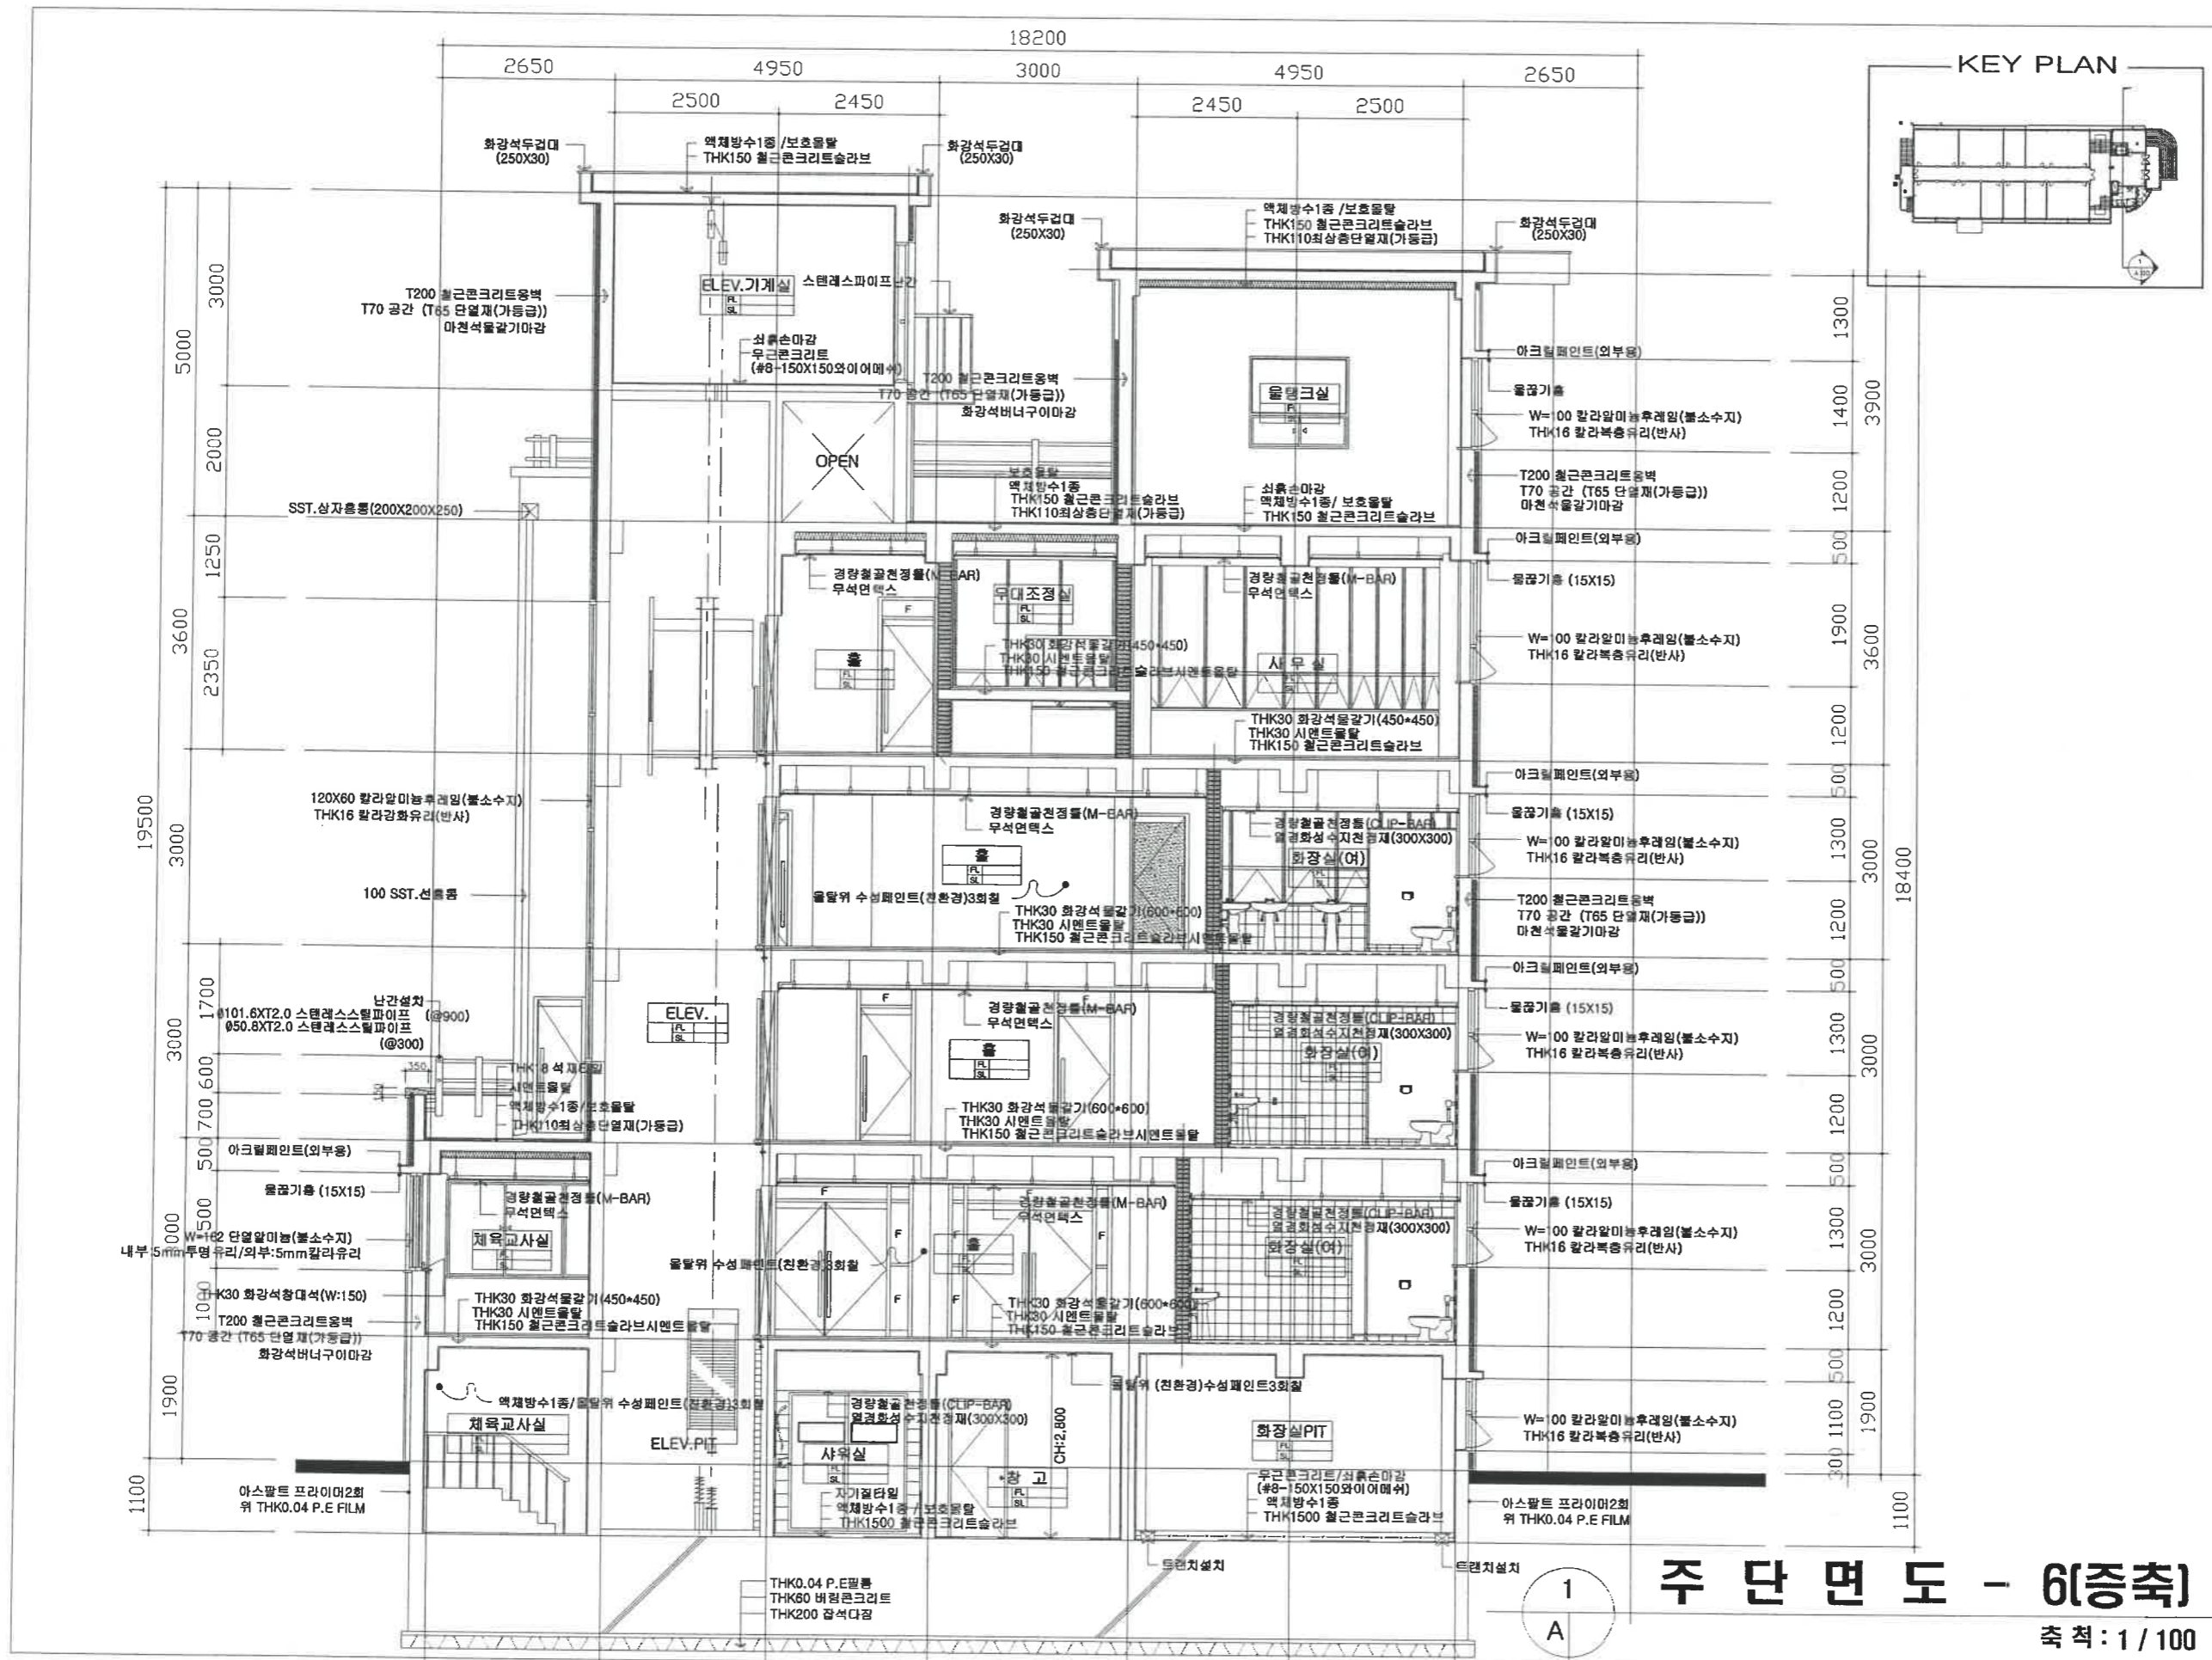

- NOTE.
- 1.외부난간-상세도면장조
  - 2.화강석마감(외벽)부분은 현장시공시 감측관과 협의,시공도면 작성, 검토 후 시공할것.
  - 3.재료분리대(W=40)-화장실제외 :THK1.5MM S.S.T.P.가공
  - 4.ELEV PIT :THK100 무근콘크리트타설 정검용사다리설치
  - 5.외부배면트부분 -감측관과 협의 색상결정후 도색
  - 6.물받기용설치(15X15)

NO.	REVISIONS	DATE

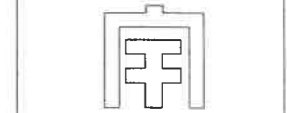

建築士事務所 孝宇建築  
HYO WOO ARCHITECTS & ENGINEERS

PROJECT

정의여자고등학교  
강당동 증축 및 환경개선공사

DRAWING TITLE

주 단 면 도 - 6 (증축)

DATE 2008. 10.

SCALE 1 / 100

DESIGNED

DRAWN



CHECKED

APPROVED

DRAWING NO. A-042 SHT NO. 042

주 단 면 도 - 6(증축)  
축척: 1/100



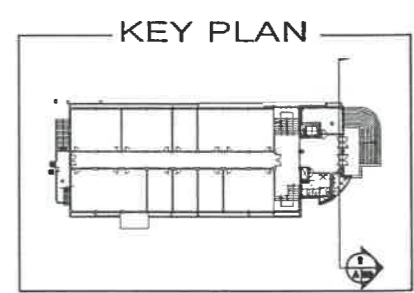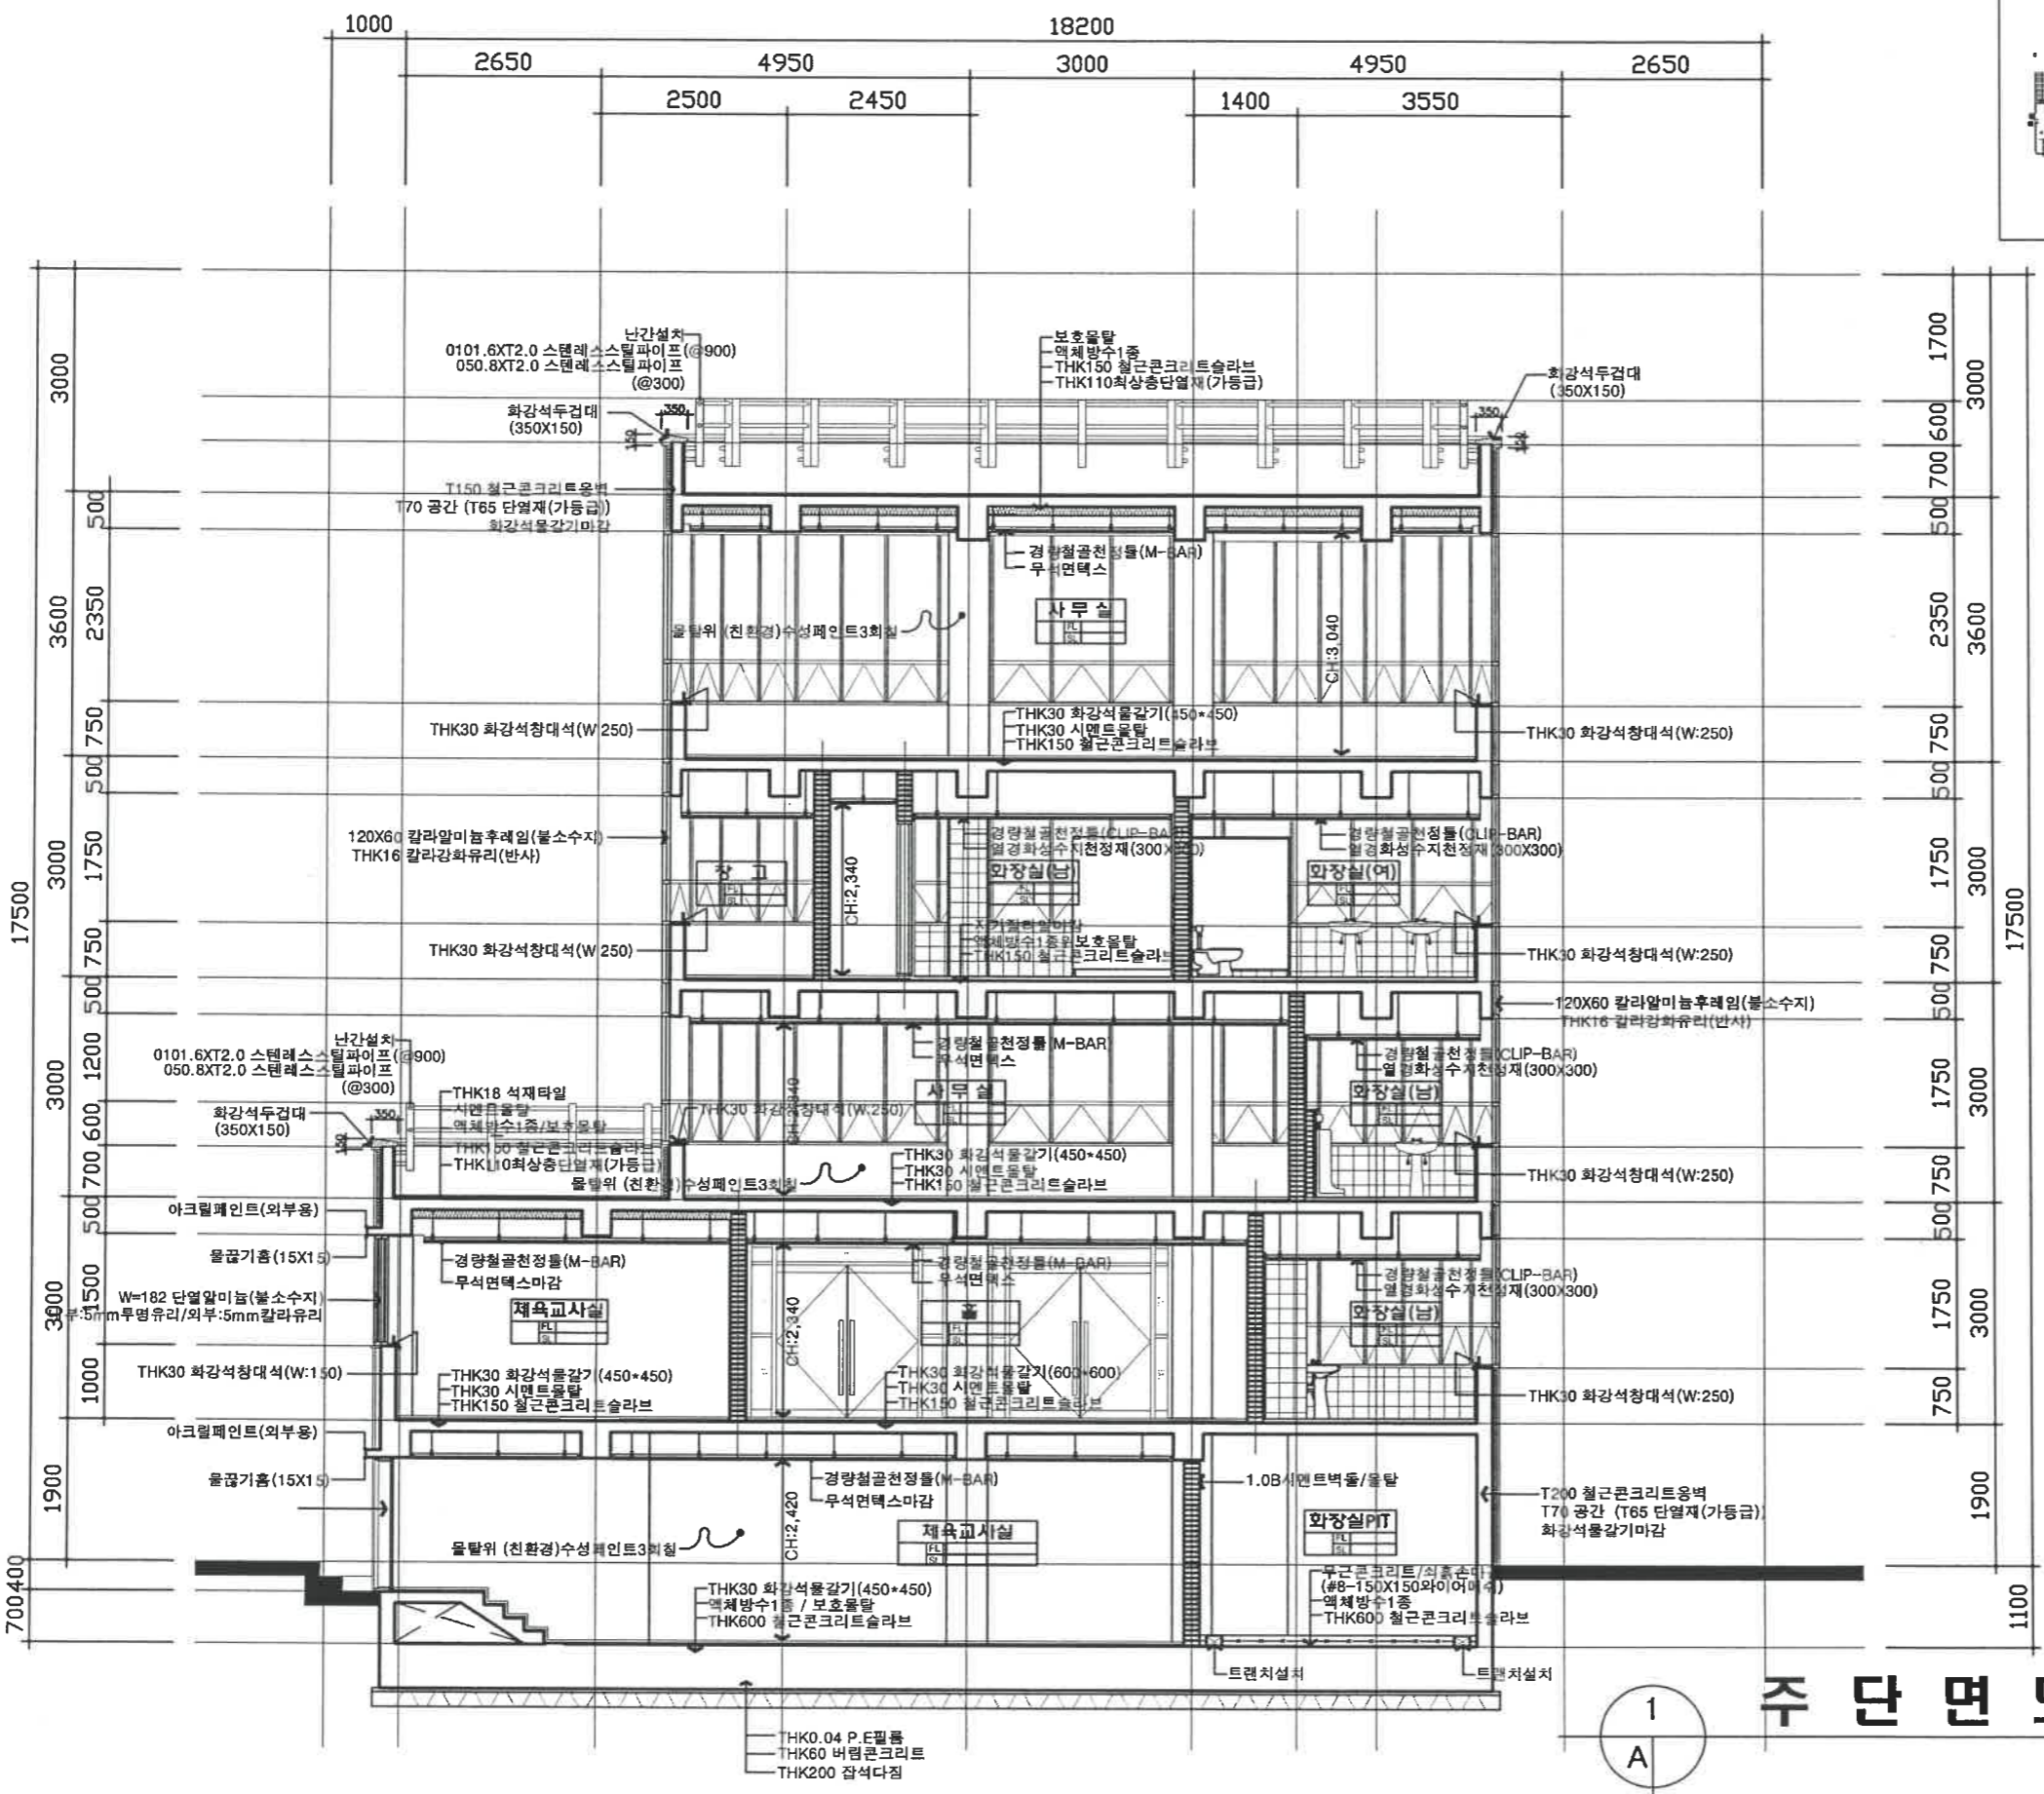

NOTE.

NO.	REVISIONS	DATE

  
 建築士事務所 孝宇建築  
 HYO WOO ARCHITECTS & ENGINEERS

PROJECT  
 정의여자고등학교  
 강당등 증축 및 환경개선공사

DRAWING TITLE  
 주 단 면 도 - 7 (증축)

DATE 2008. 10.

SCALE 1 / 100

DESIGNED


DRAWN

CHECKED

APPROVED


DRAWING NO. A-043  
 SHEET NO. 043

주 단 면 도 - 7 (증축)  
 축척 : 1 / 100

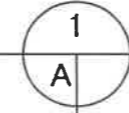




Y1 Y2 Y3 Y4 Y5 Y6

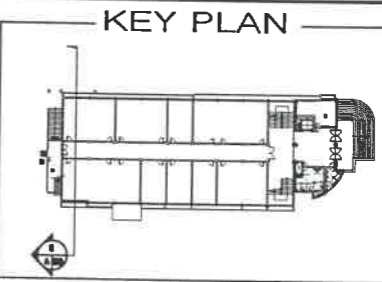

NOTE

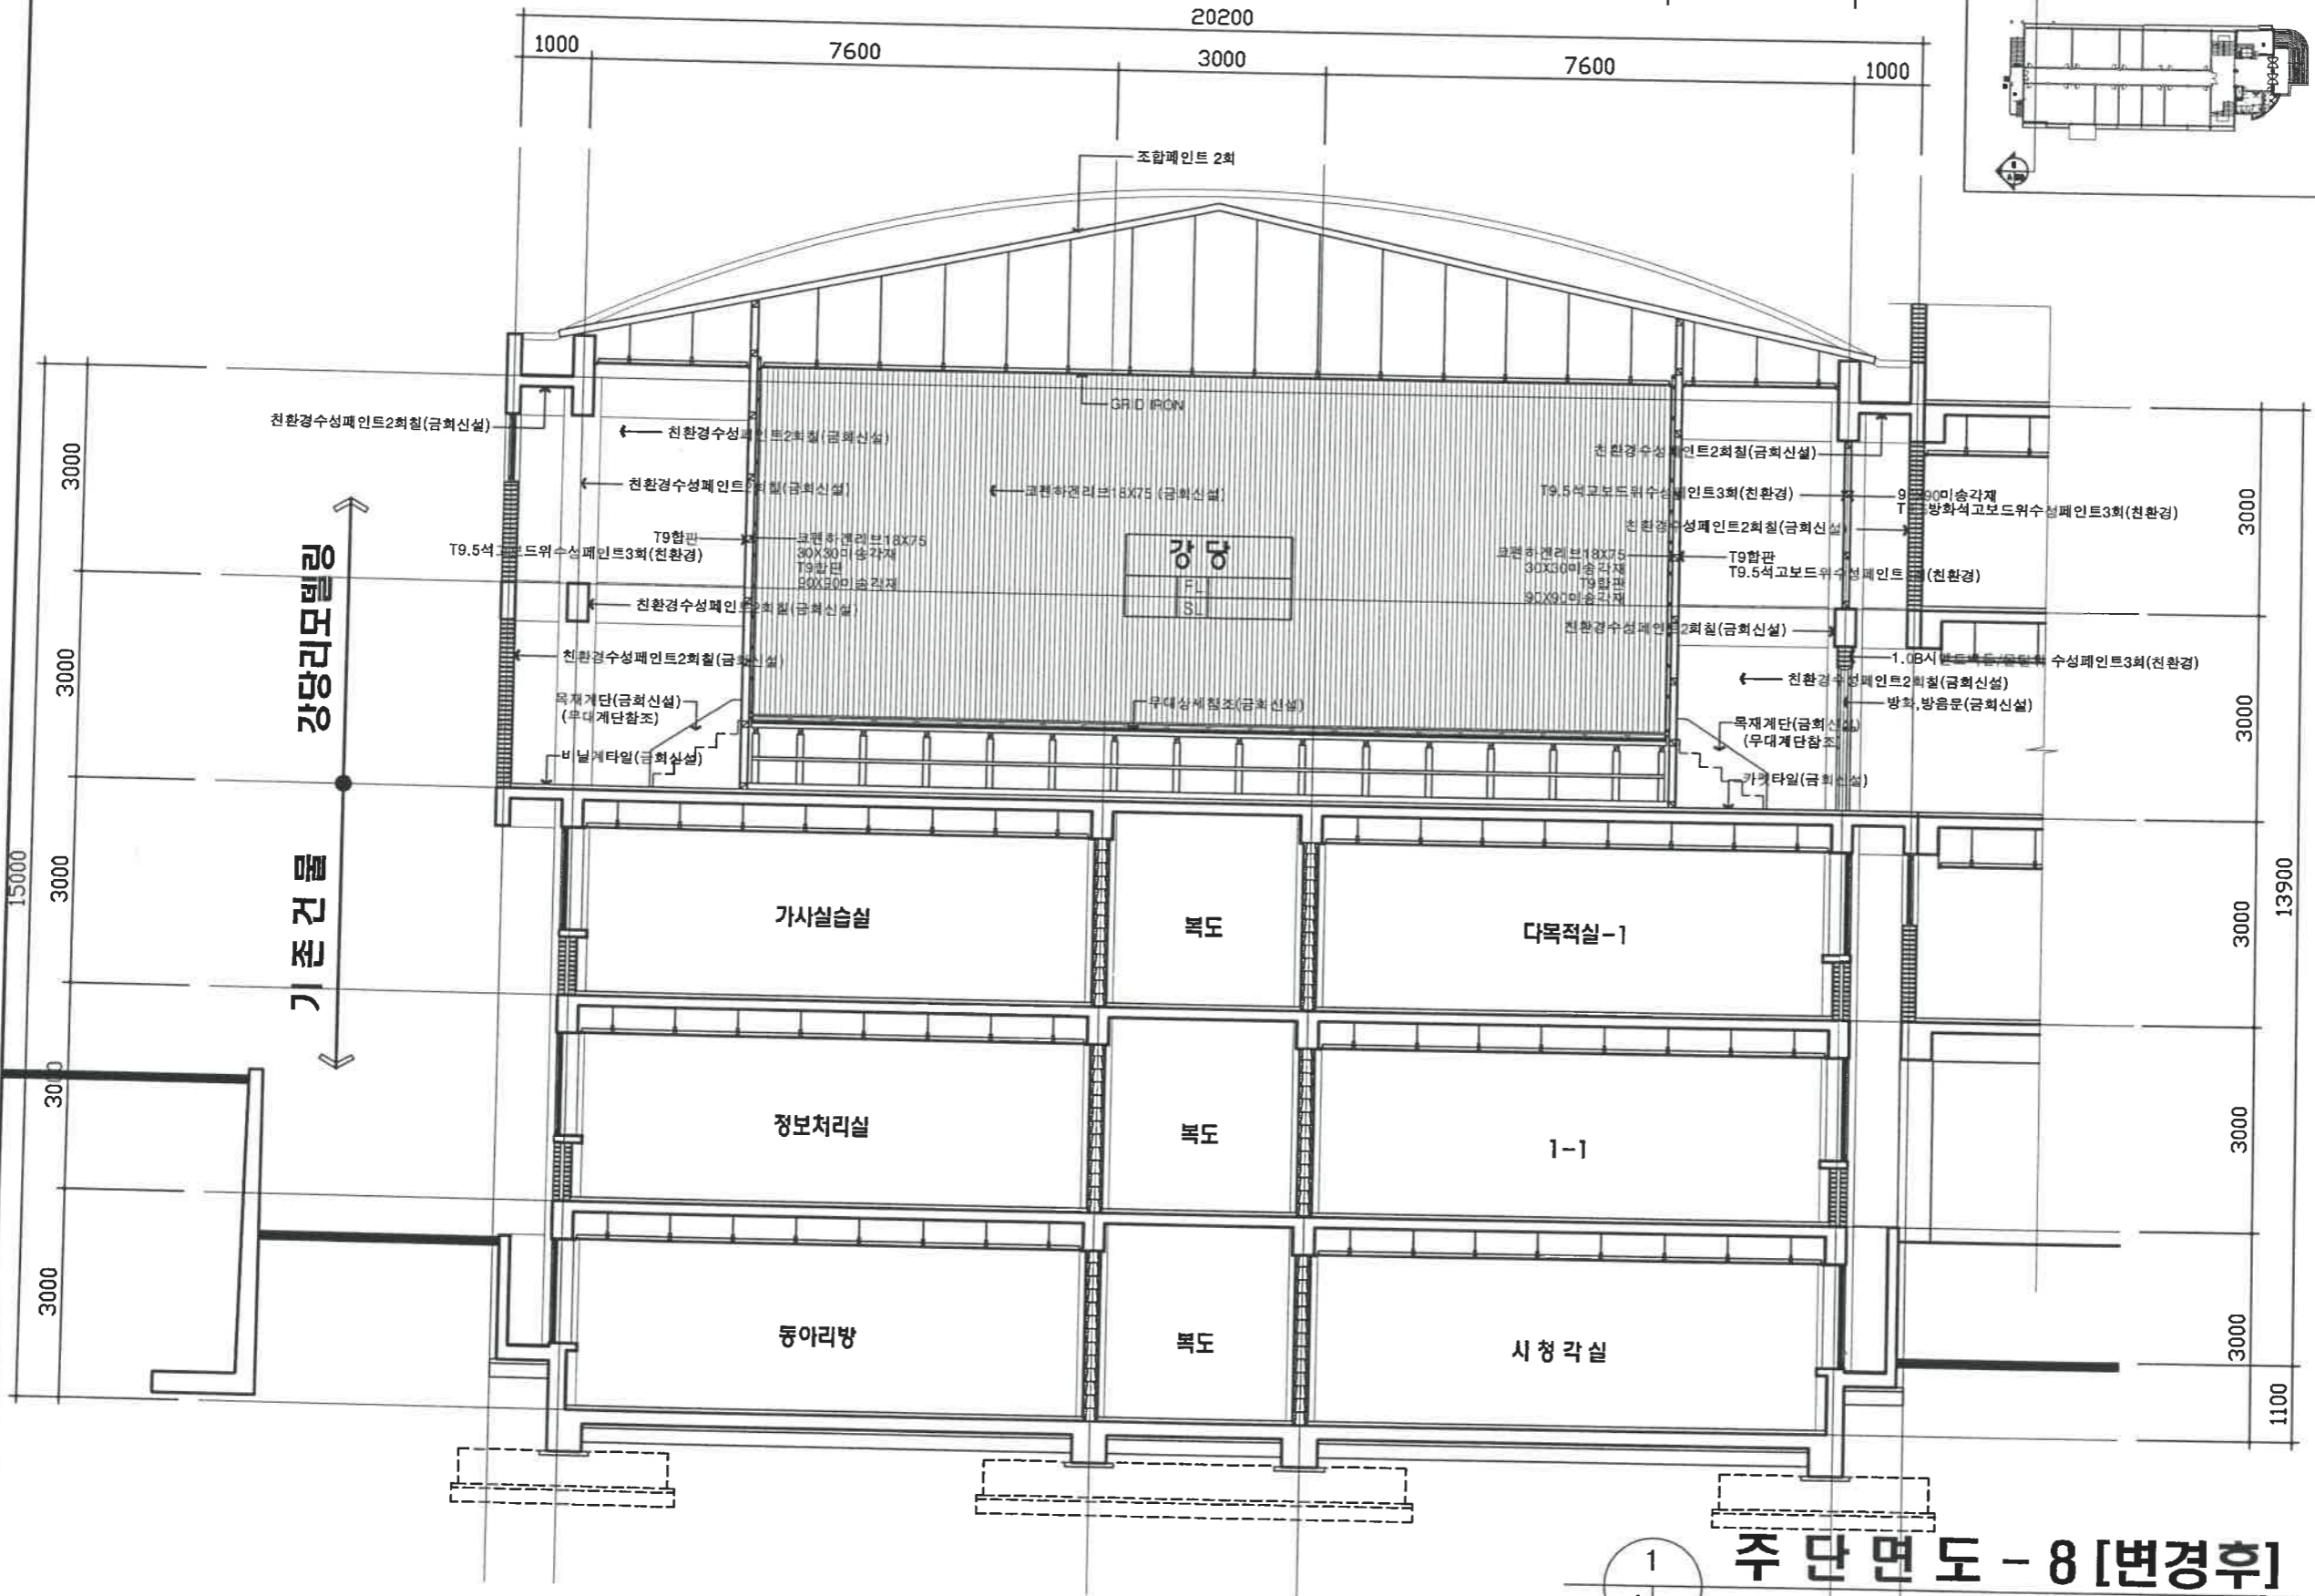

NO.	REVISIONS	DATE

**HYO WOO ARCHITECTS & ENGINEERS**

PROJECT  
정의여자고등학교  
강당등 중축 및 환경개선공사

DRAWING TITLE  
주 단 면 도 - 8 [변경후]

DATE 2008. 09.

SCALE 1 / 100

DESIGNED

DRAWN

CHECKED

APPROVED

DRAWING NO. A - 044 SHT NO. 044



**주 단 면 도 - 8 [변경후]**

축척: 1 / 100

1  
A

NOTE.

KEY PLAN

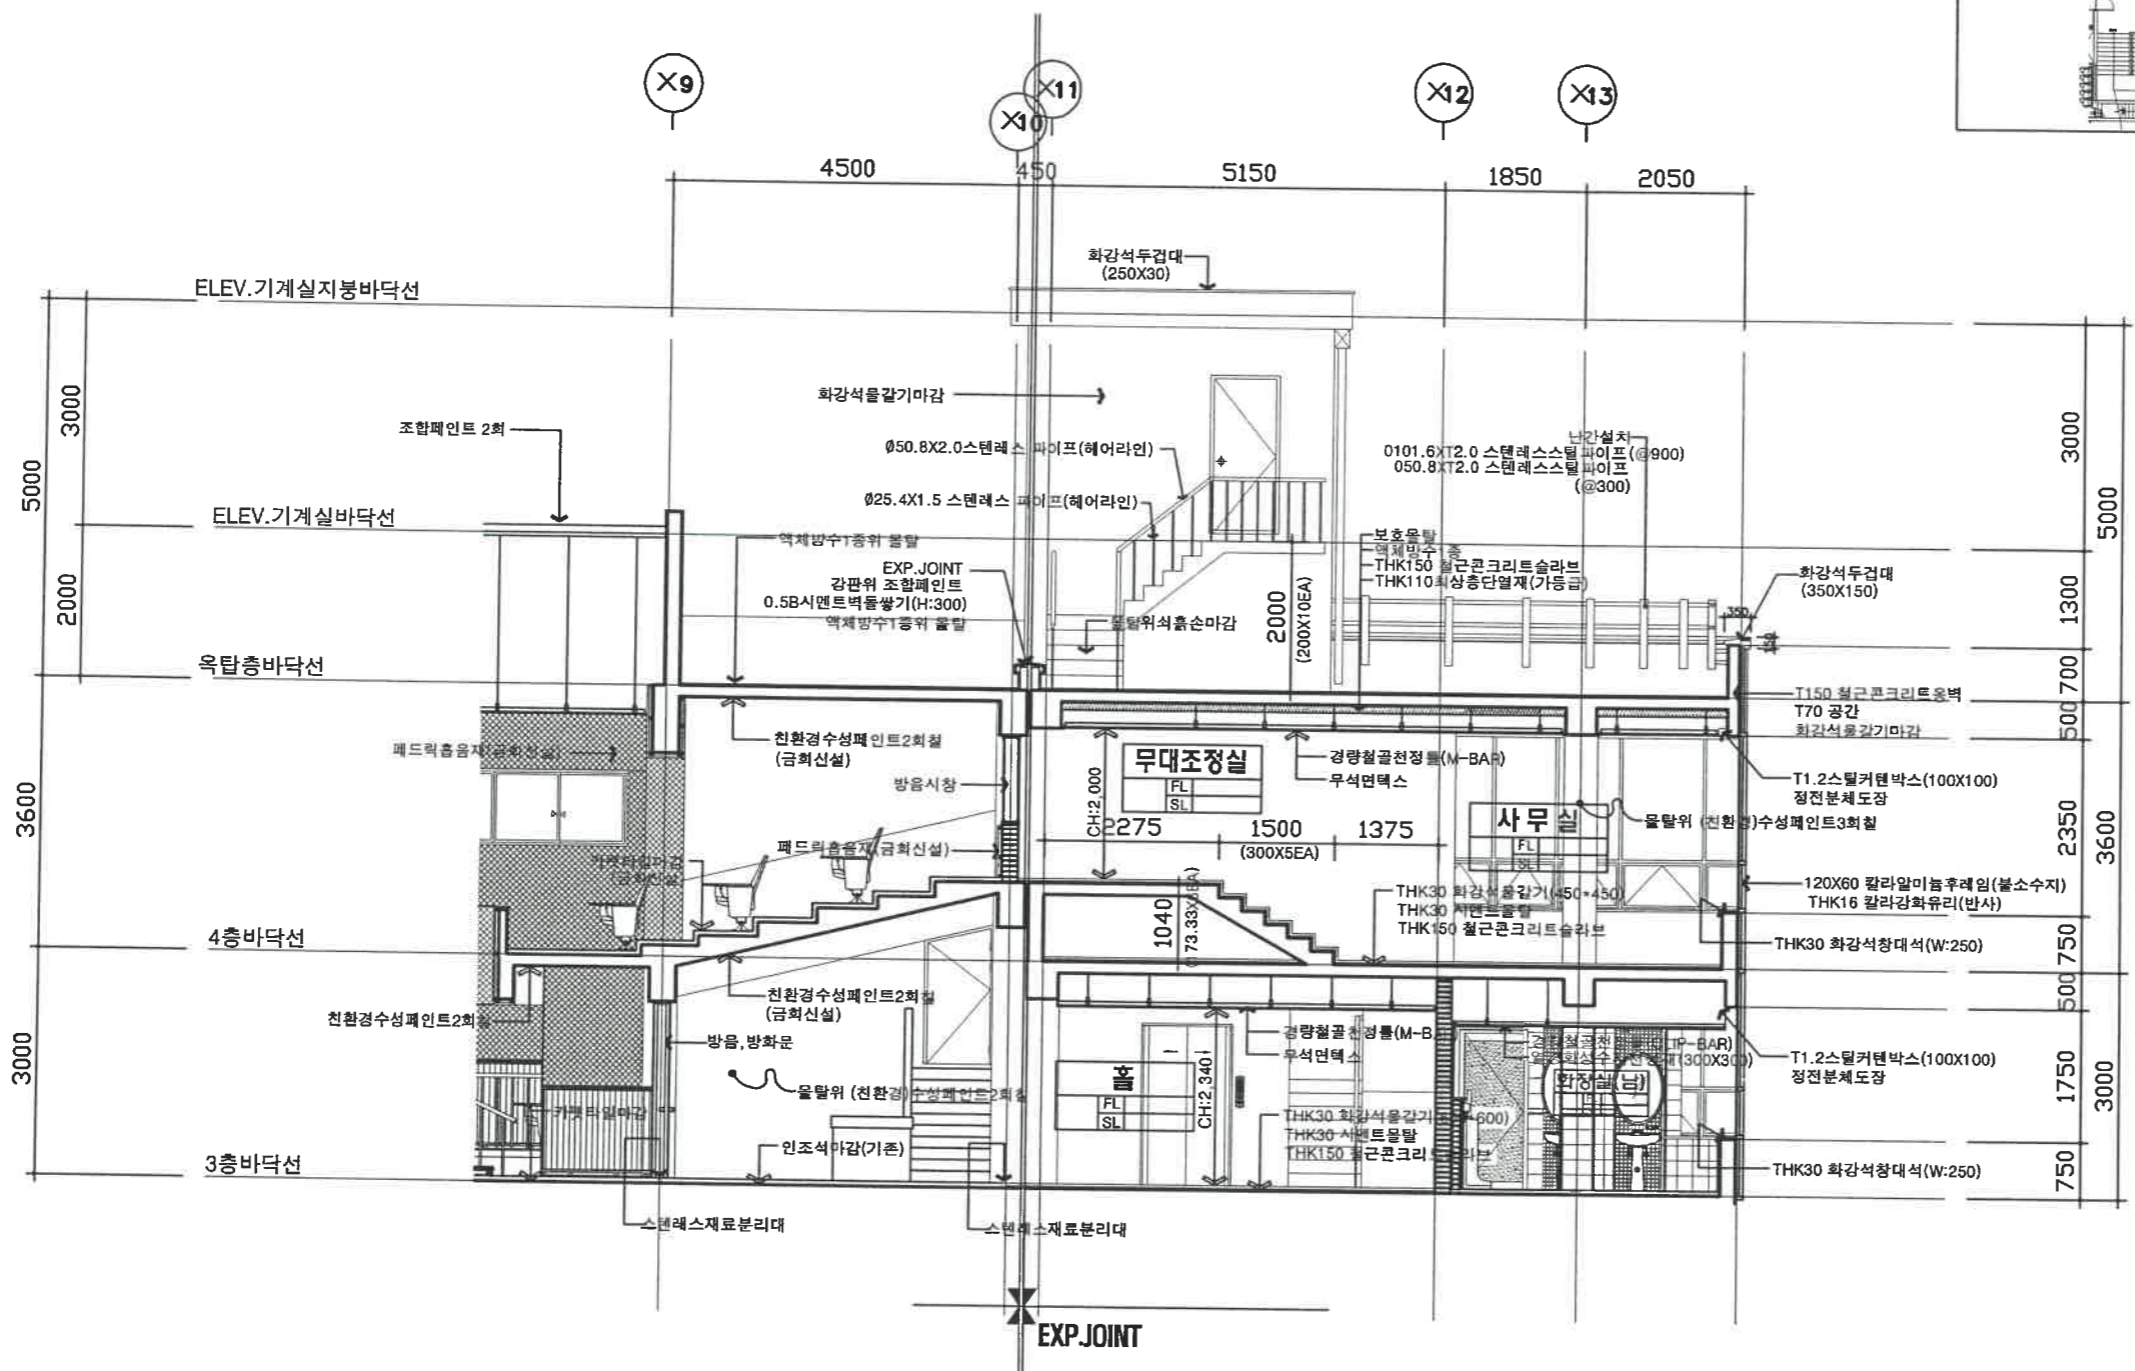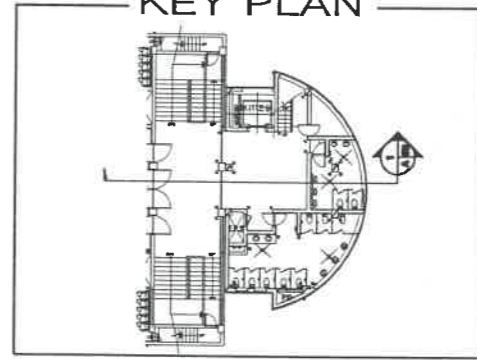

NO.	REVISIONS	DATE

  
 建築士事務所 孝宇建築  
 HYO WOO ARCHITECTS & ENGINEERS

PROJECT  
 정의여자고등학교  
 강당동 증축 및 환경개선공사

DRAWING TITLE  
 주 단 면 도 - 9 (증축)

DATE  
 2008. 10.

SCALE  
 1 / 100


DESIGNED

DRAWN

CHECKED



APPROVED

DRAWING NO. A - 045      SHY NO. 045

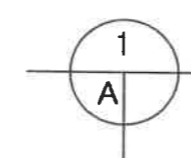

**주 단 면 도 - 9(증축)**  
 1 / 100



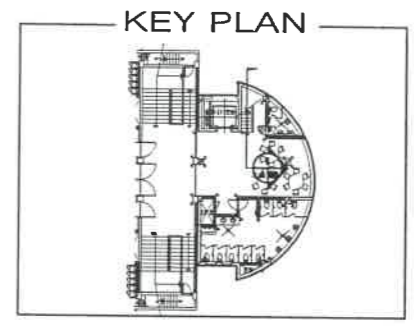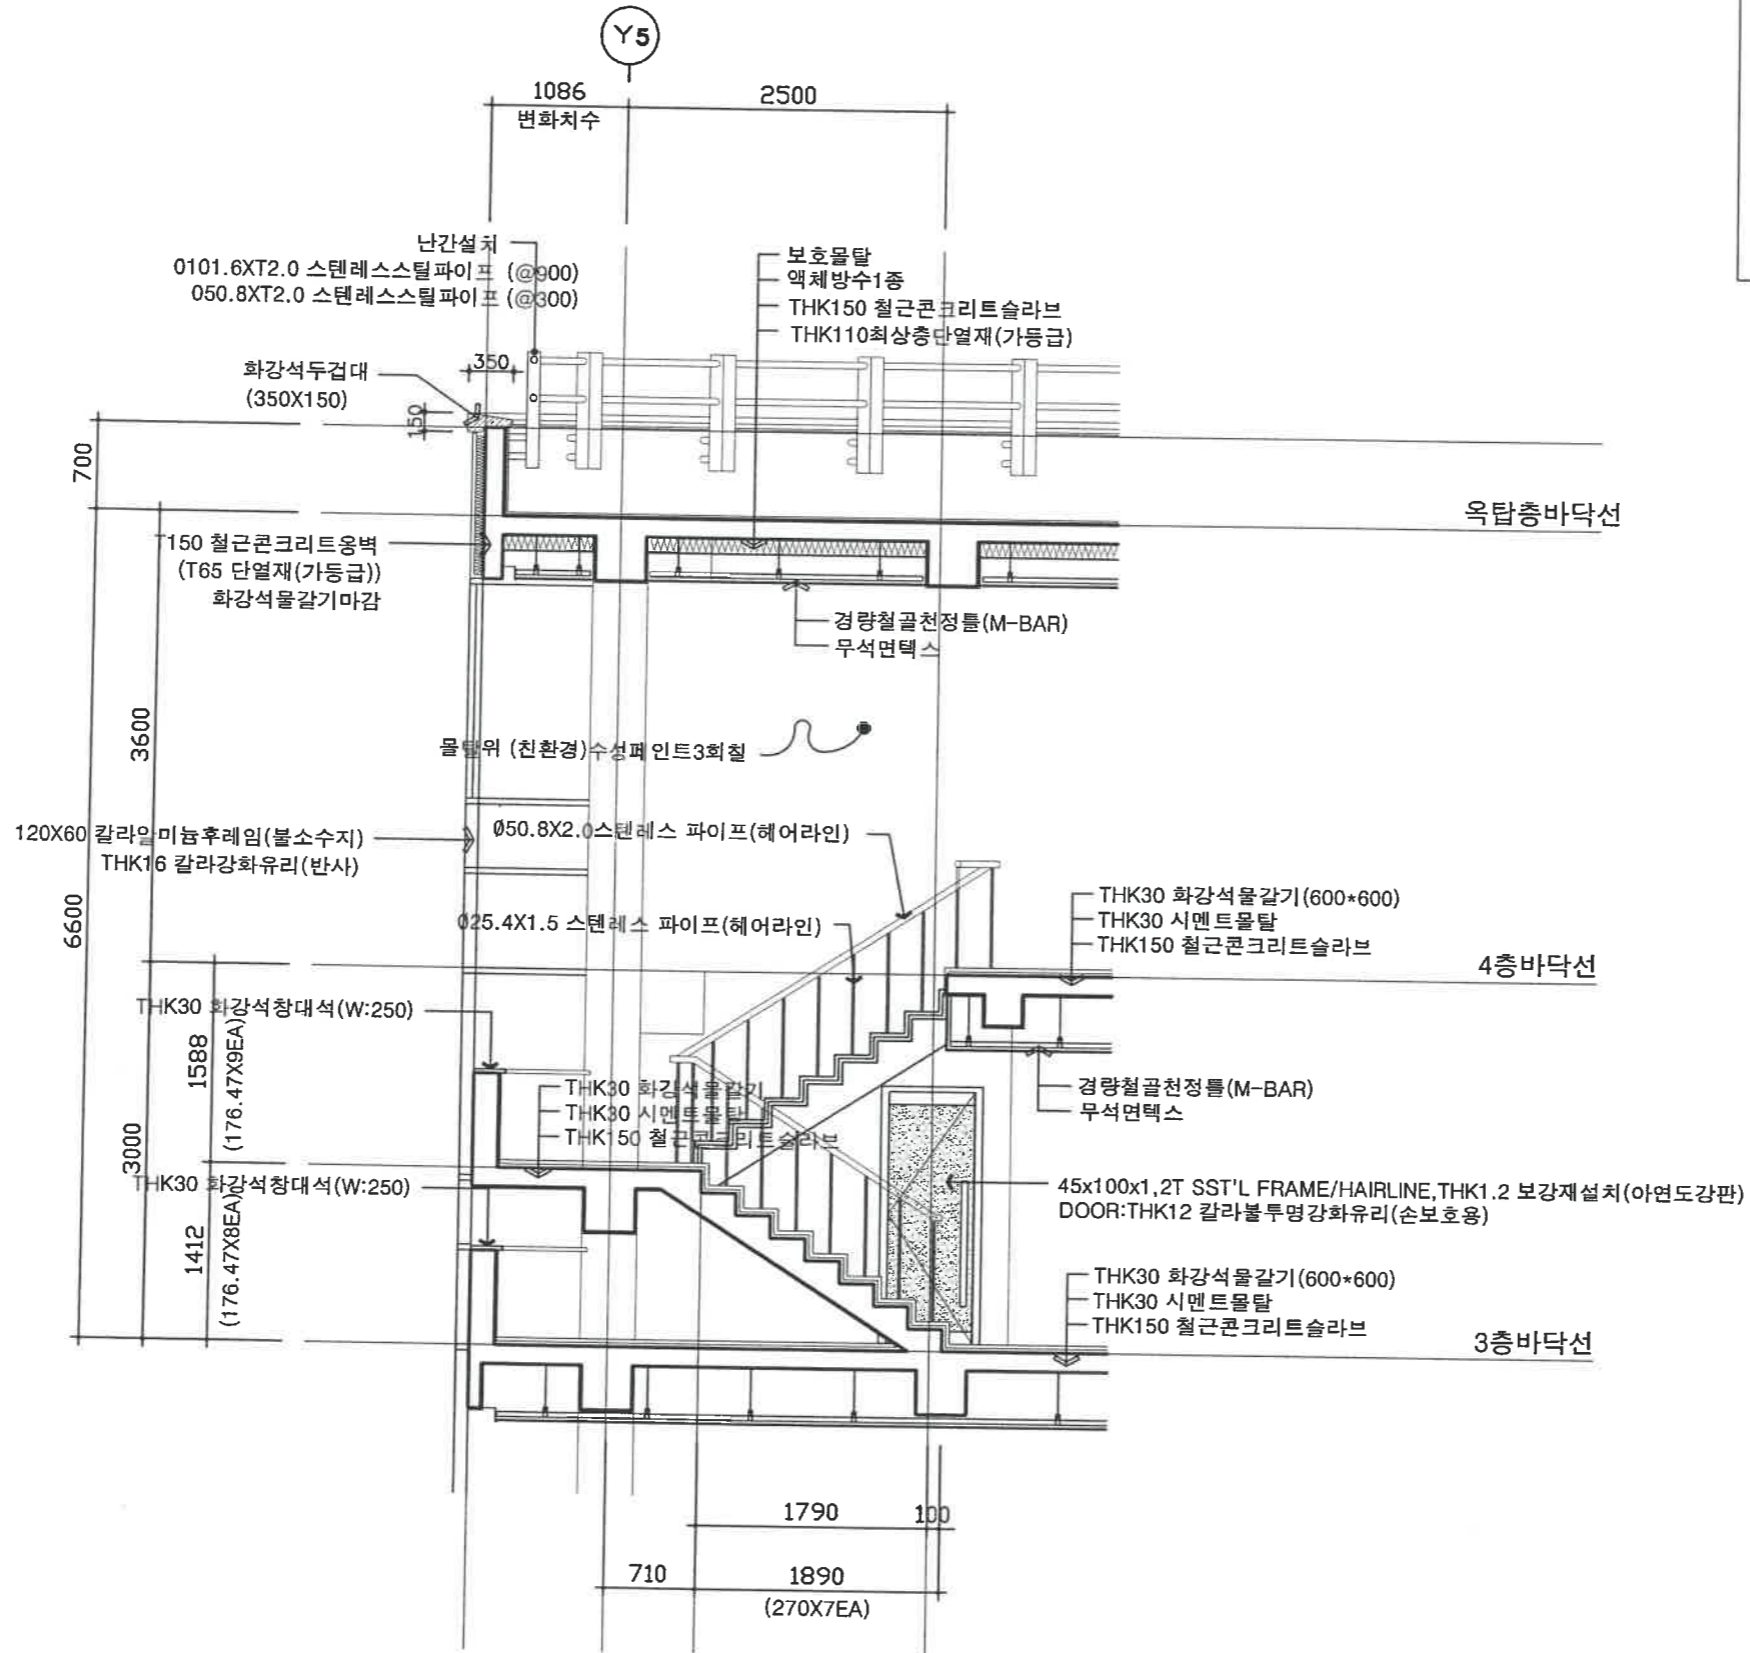

NOTE

△		
△		
△		
△		
△		

NO.	REVISIONS	DATE

**HYO WOO ARCHITECTS & ENGINEERS**

HYO WOO ARCHITECTS & ENGINEERS

PROJECT  
정의여자고등학교  
강당동 증축 및 환경개선공사

DRAWING TITLE  
주 단 면 도 - 10 (증축)

DATE 2008. 09.

SCALE 1 / 100

DESIGNED


DRAWN

CHECKED

APPROVED


DRAWING NO. A - 046  
SHT NO. 046

1  
A  
**주 단 면 도 - 10 (증축)**  
1 / 100

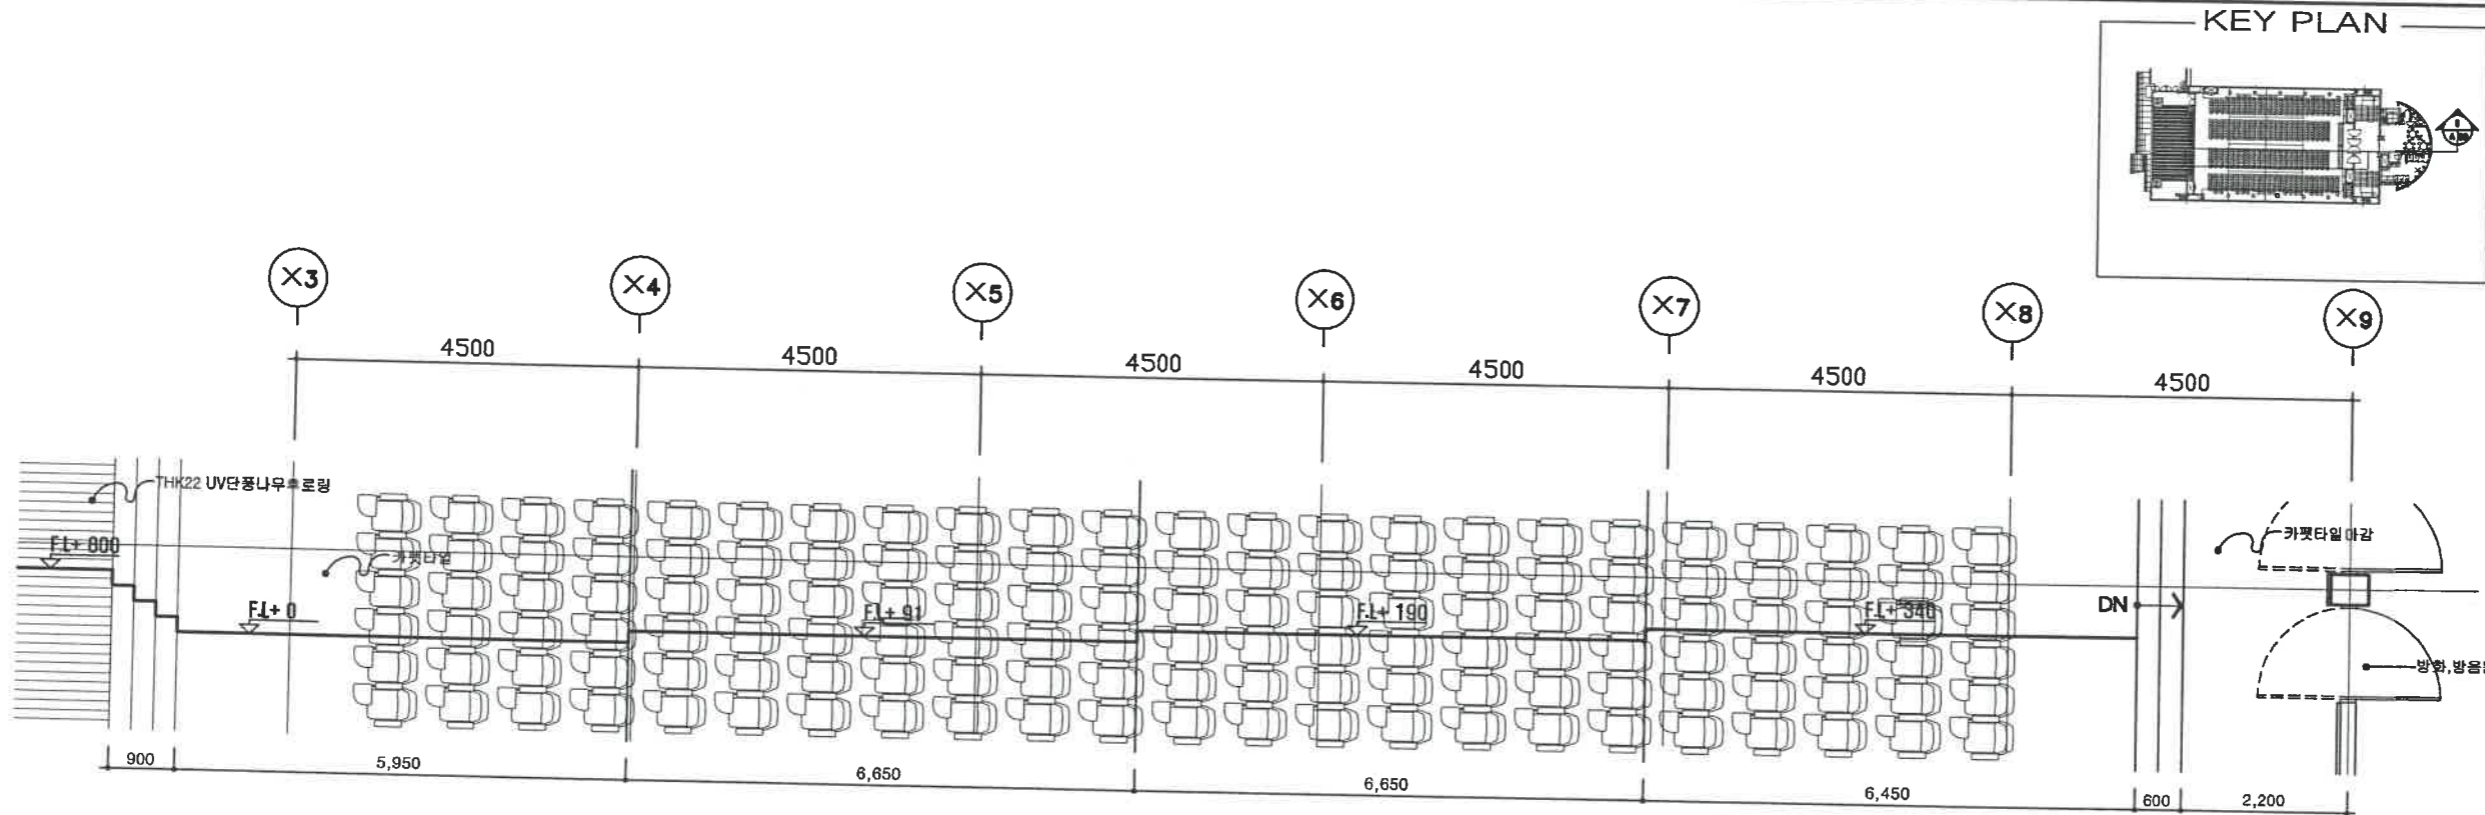

### 강당 확대 평면 상세도

축척: 1/100

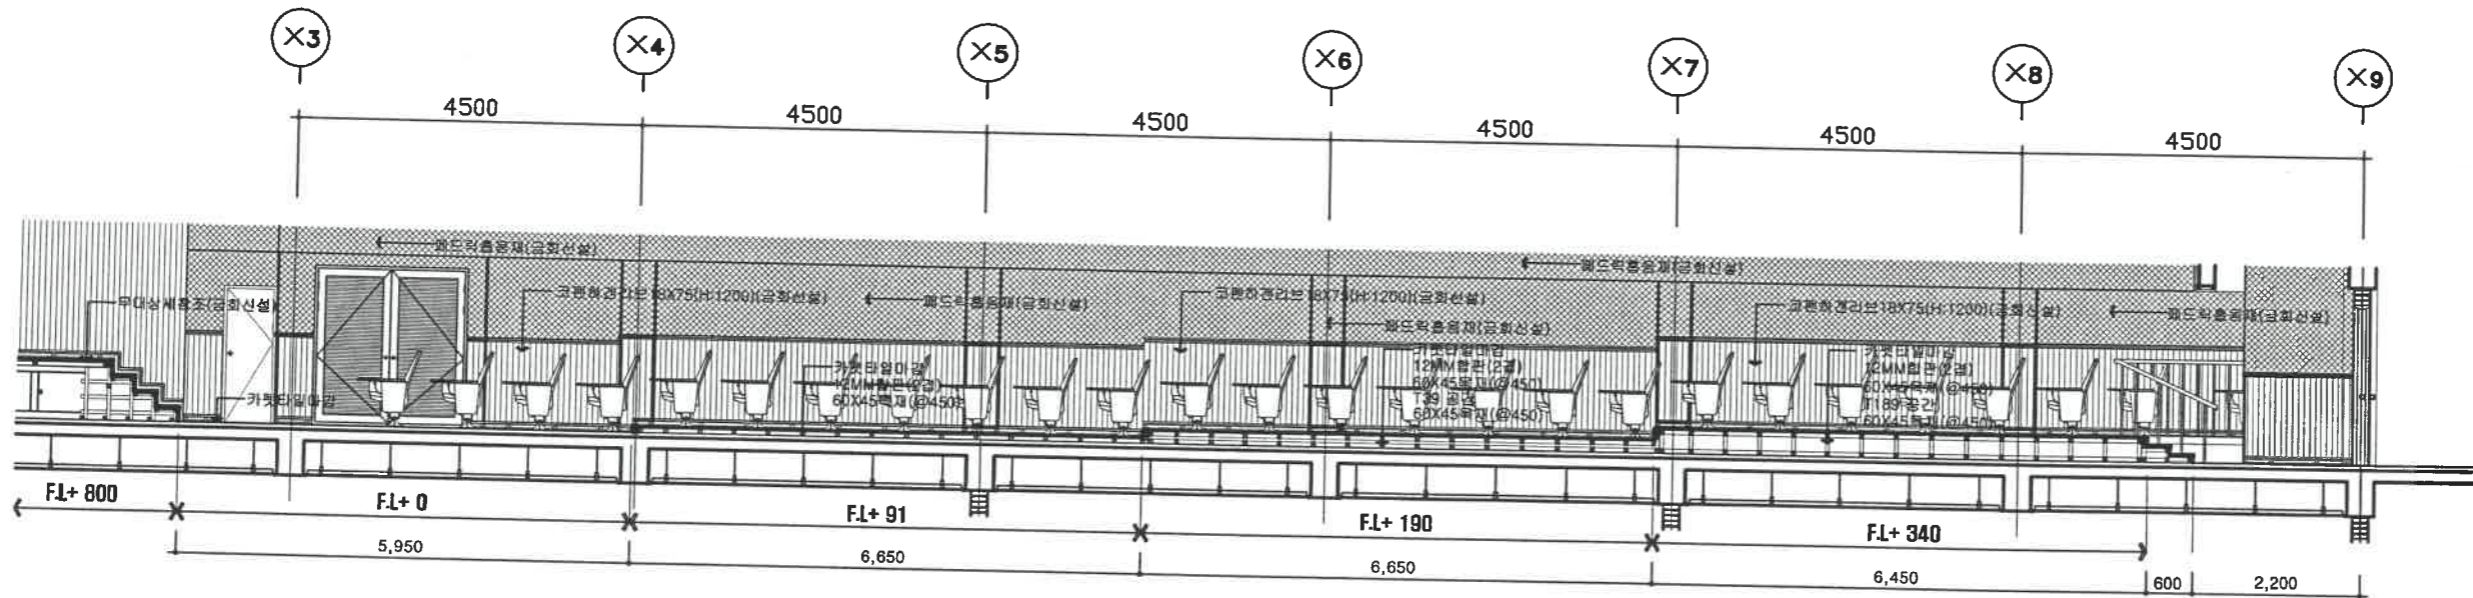

### 강당 확대 단면 상세도

축척: 1/100

NOTE

NO.	REVISIONS	DATE



HYO WOO ARCHITECTS & ENGINEERS

PROJECT  
정의여자고등학교  
강당등 증축 및 환경개선공사

DRAWING TITLE  
강당 확대 평면, 단면 상세도

DATE 2008. 10.

SCALE 1/100

DESIGNED

DRAWN

CHECKED

APPROVED

DRAWING NO. A-047

SHT NO. 047